


PLANTA BAIXA - TÉRREO
Escala: 1:100

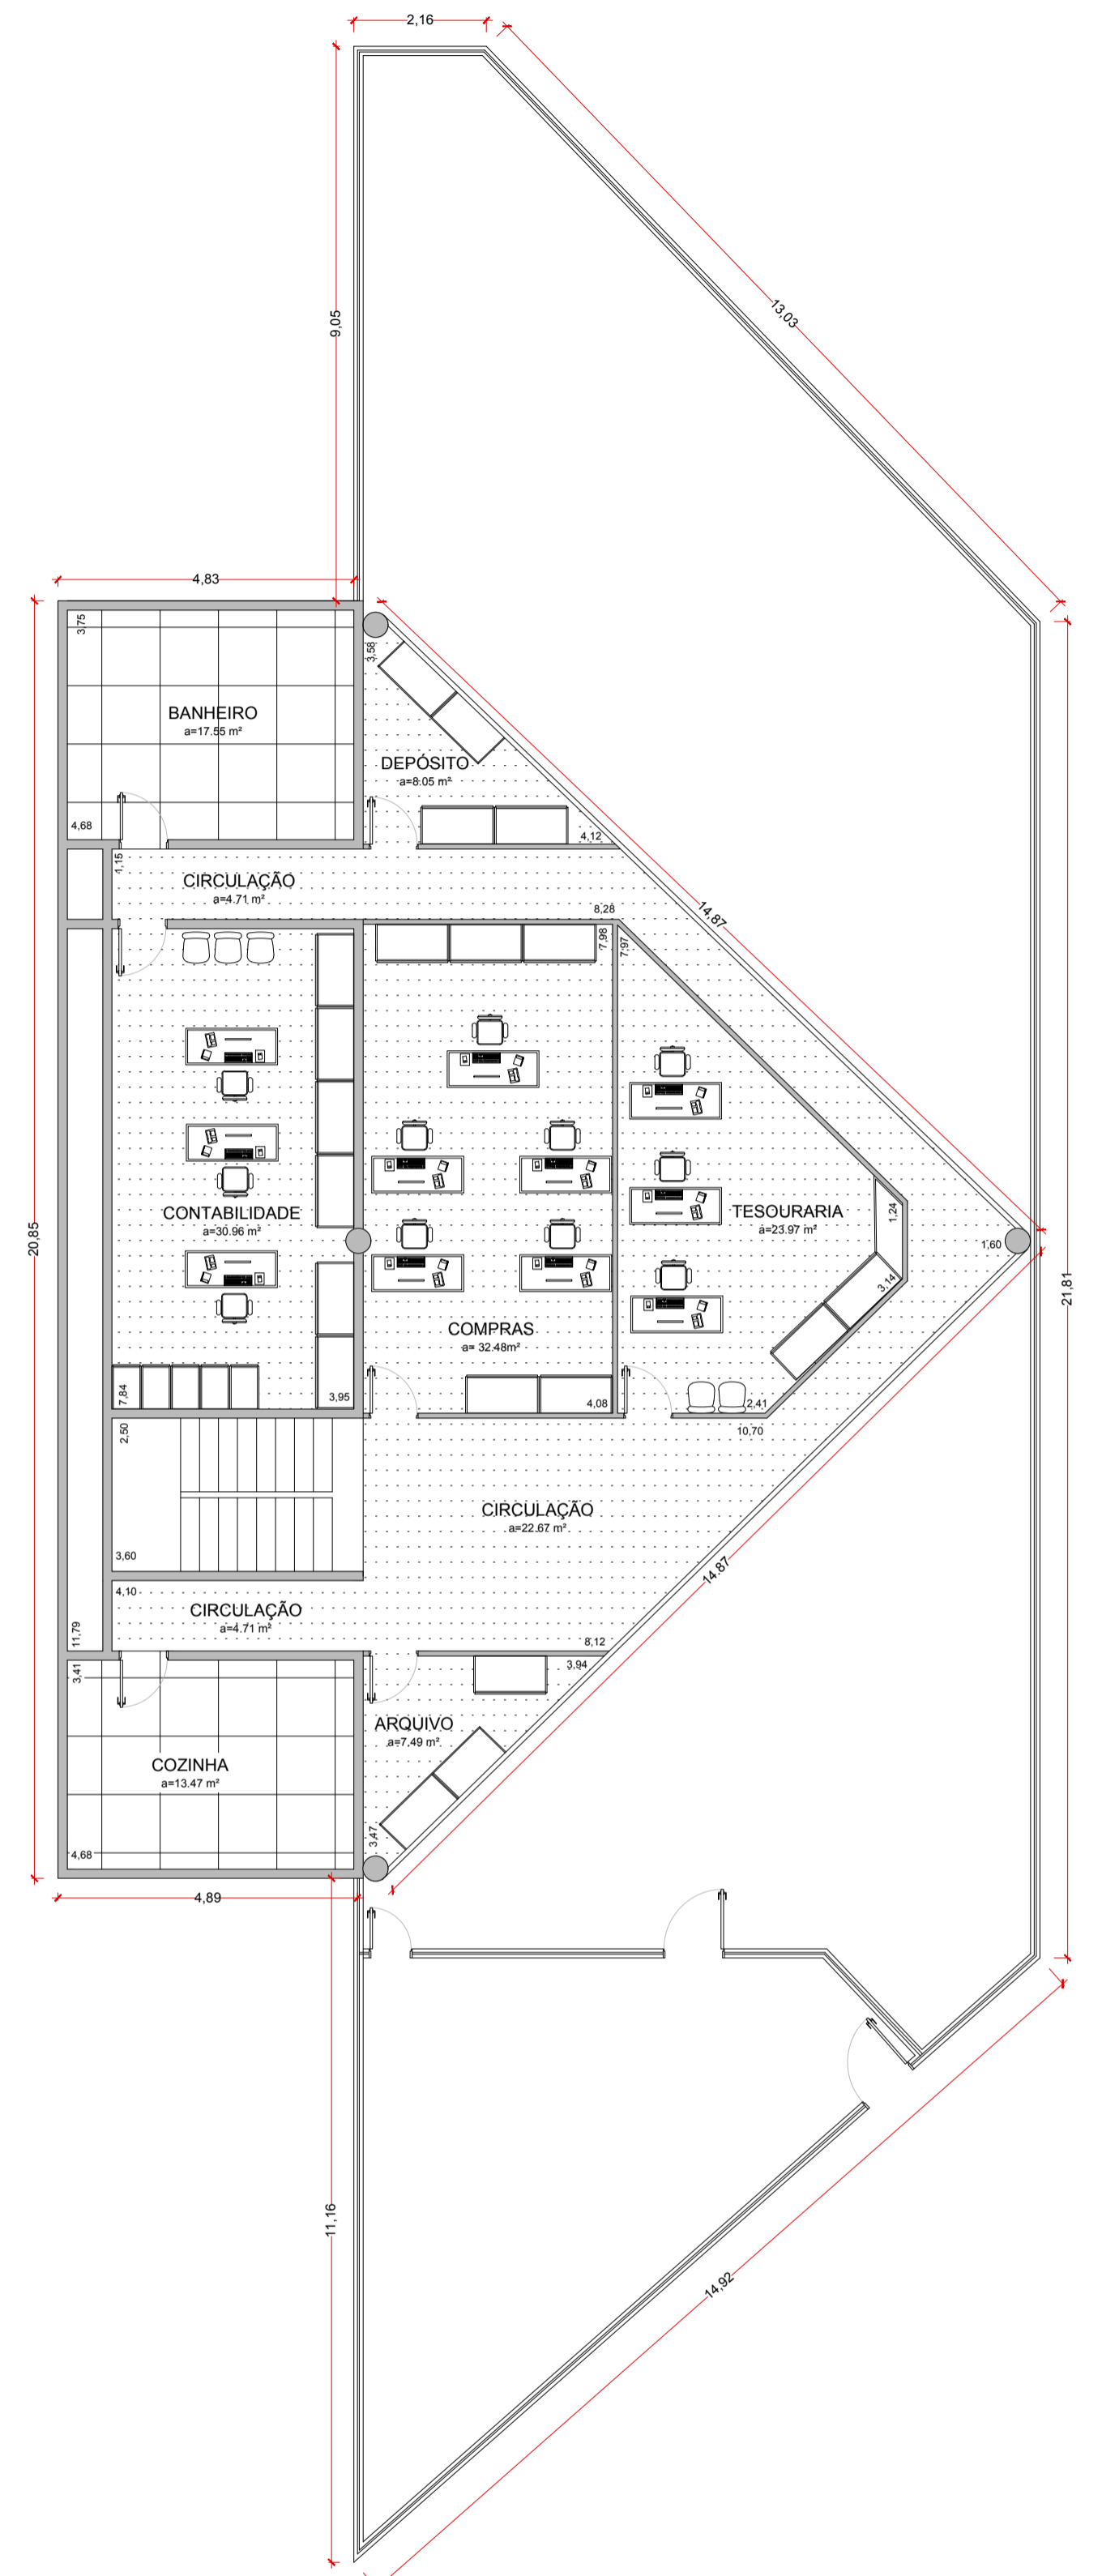

PLANTA BAIXA - SUPERIOR
Escala: 1:100

PREFEITURA DE CERQUEIRA CÉSAR-SP

FOLHA 1/1



ASSUNTO: PROJETO DA NOVA PREFEITURA
CERQUEIRA CÉSAR, SP

DATA: JULHO/2022

ESCALA 1:100

MAURO ROBERTO BOGADO DA CUNHA
ENGENHEIRO CIVIL
CREA SP: 0605206262-SP

PREFEITO MUNICIPAL - DIEGO A. BERTI CINTO
Prefeitura Municipal de Cerqueira César, SP