




PLANTA BAIXA
ESCALA 1:100

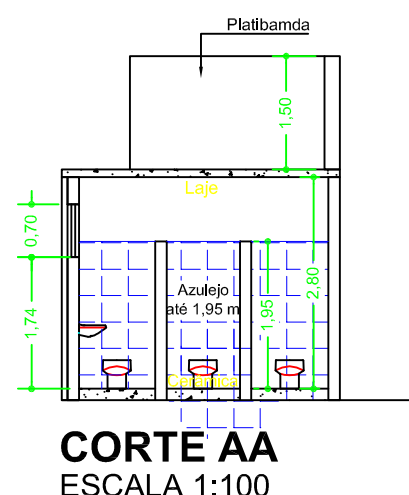


CORTE AA
ESCALA 1:100

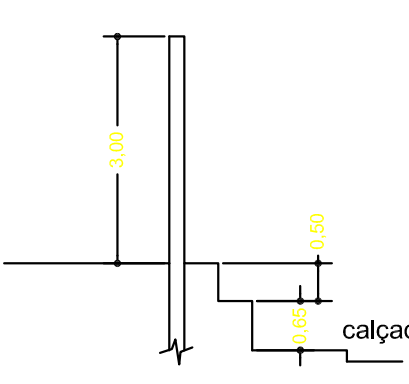


CORTE CC
ESCALA 1:100

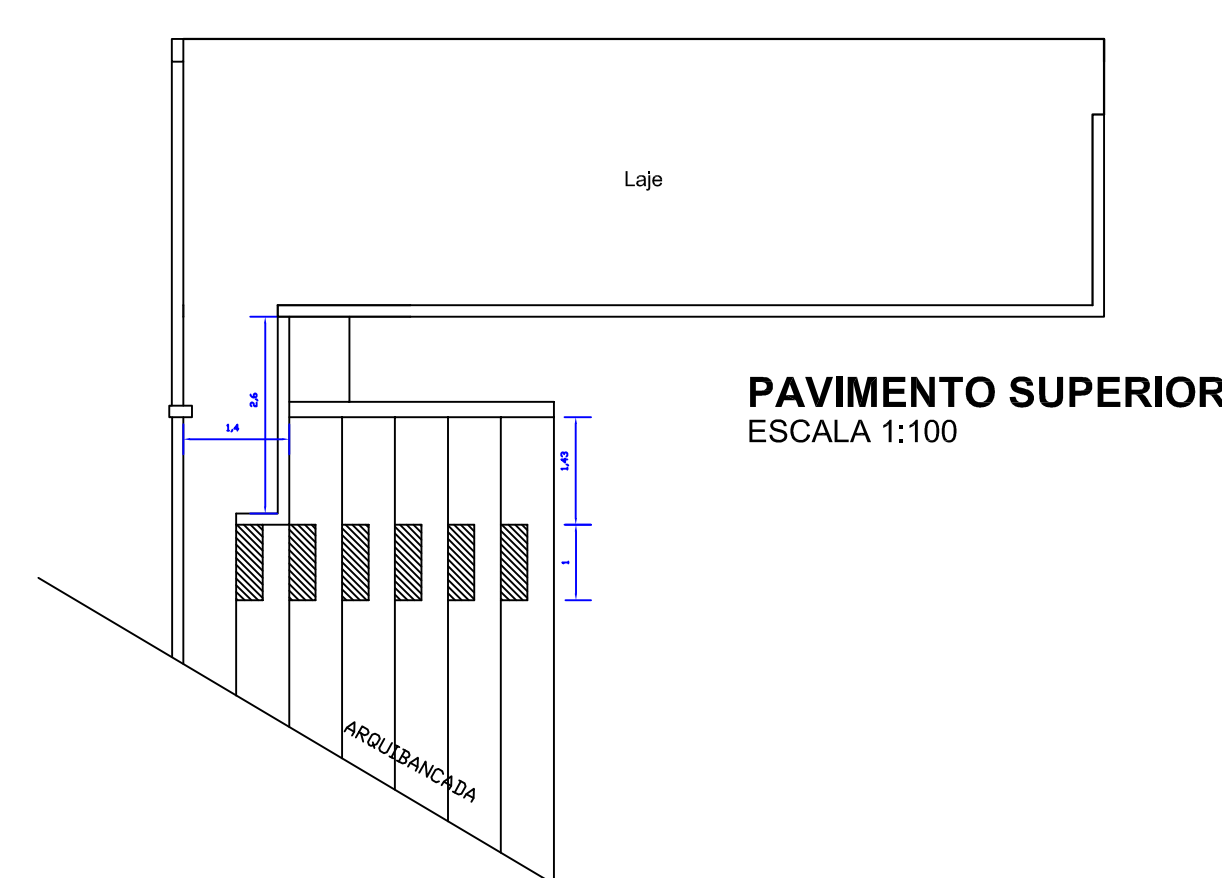


PAVIMENTO SUPERIOR
ESCALA 1:100

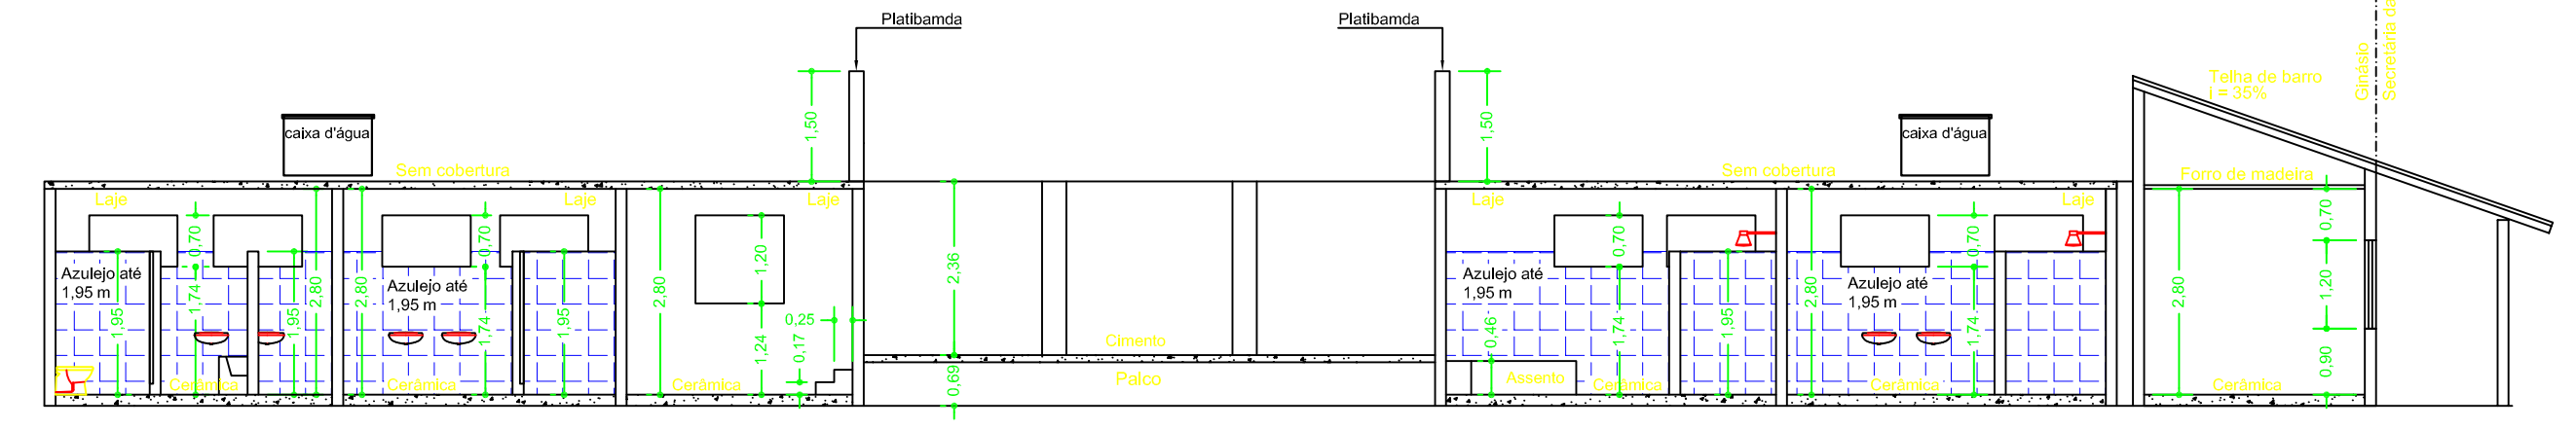


CORTE BB
ESCALA 1:100

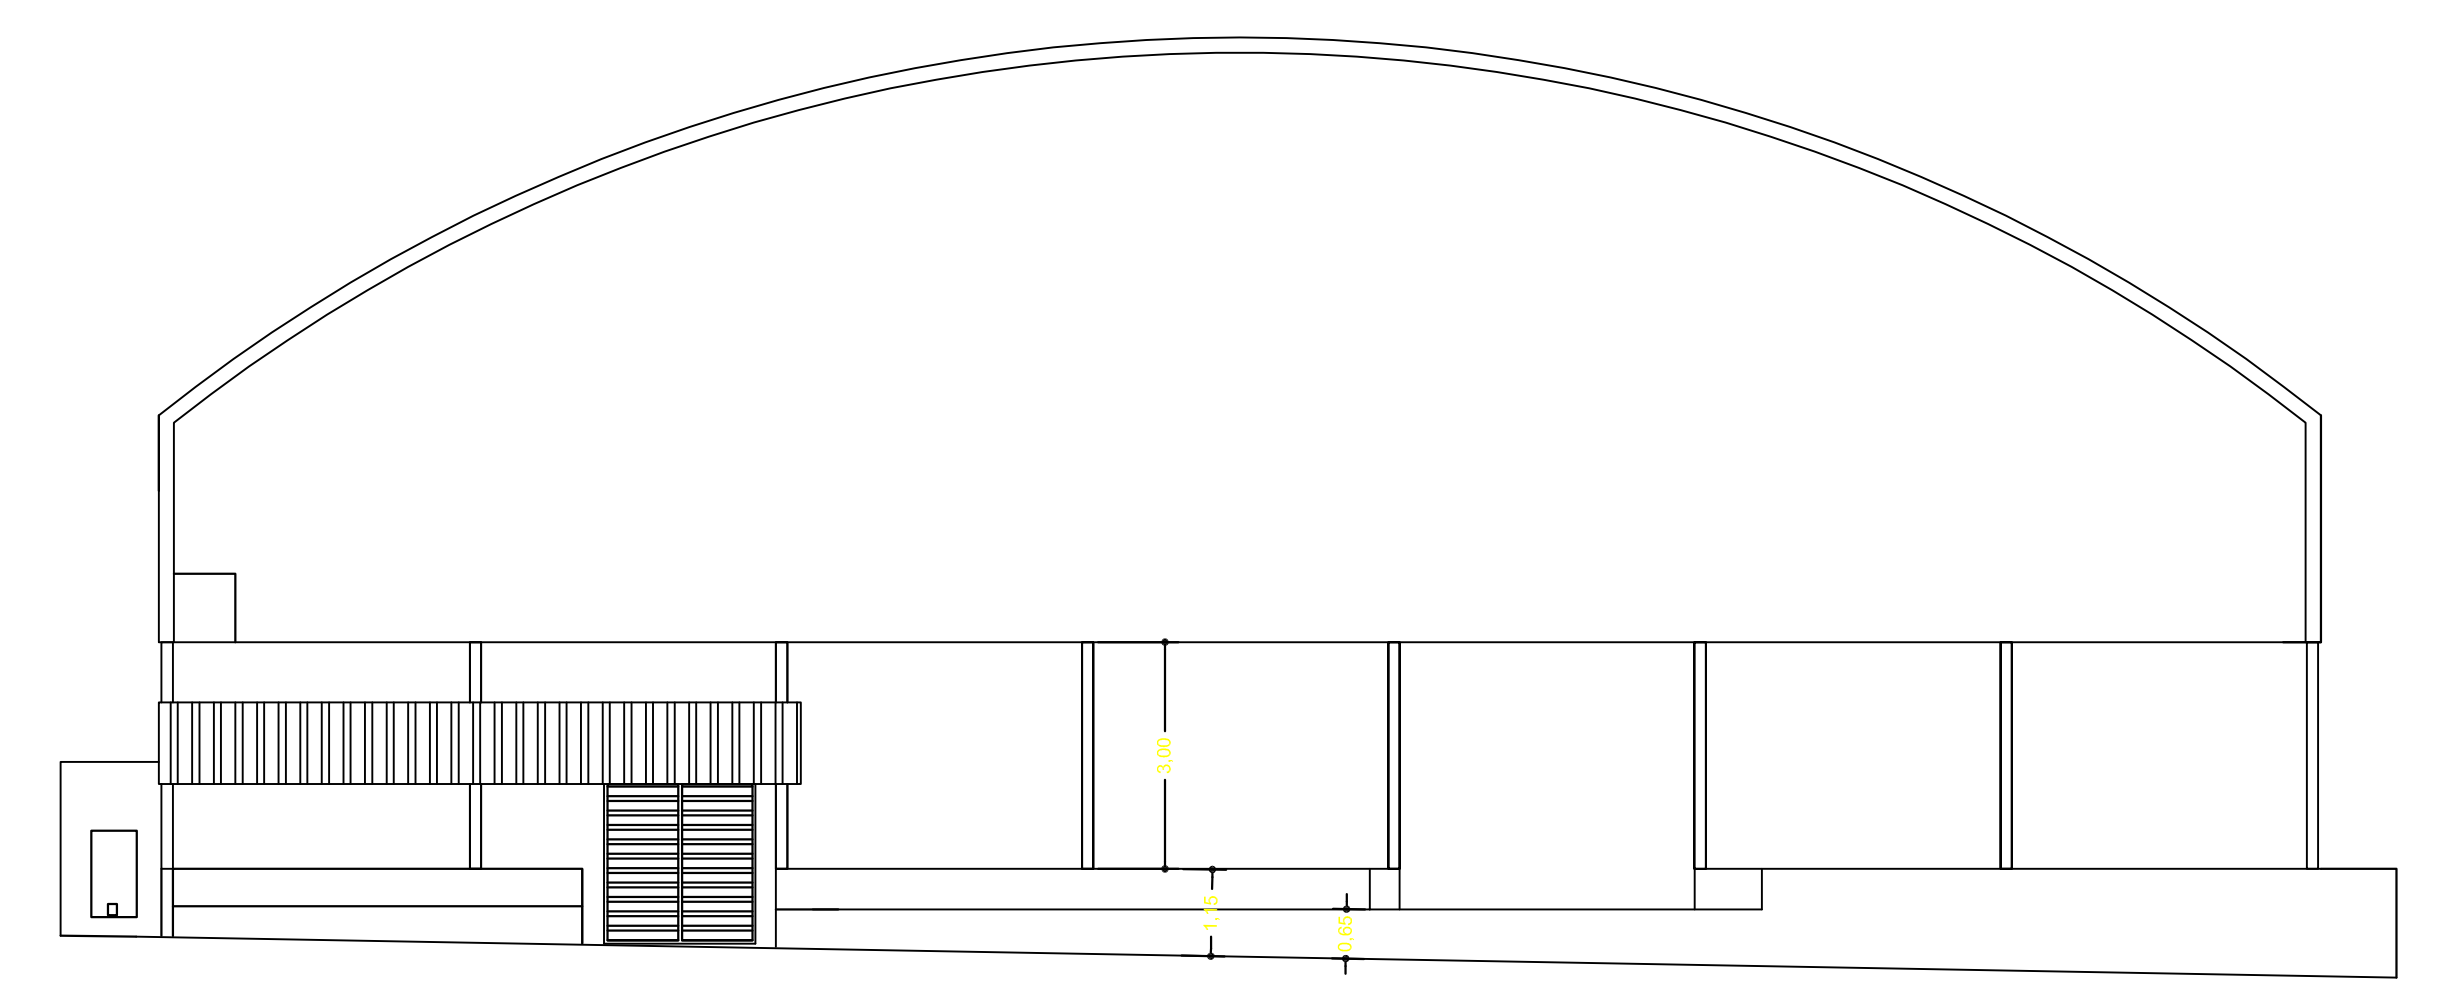


FACHADA FRONTAL EXISTENTE
ESCALA 1:100

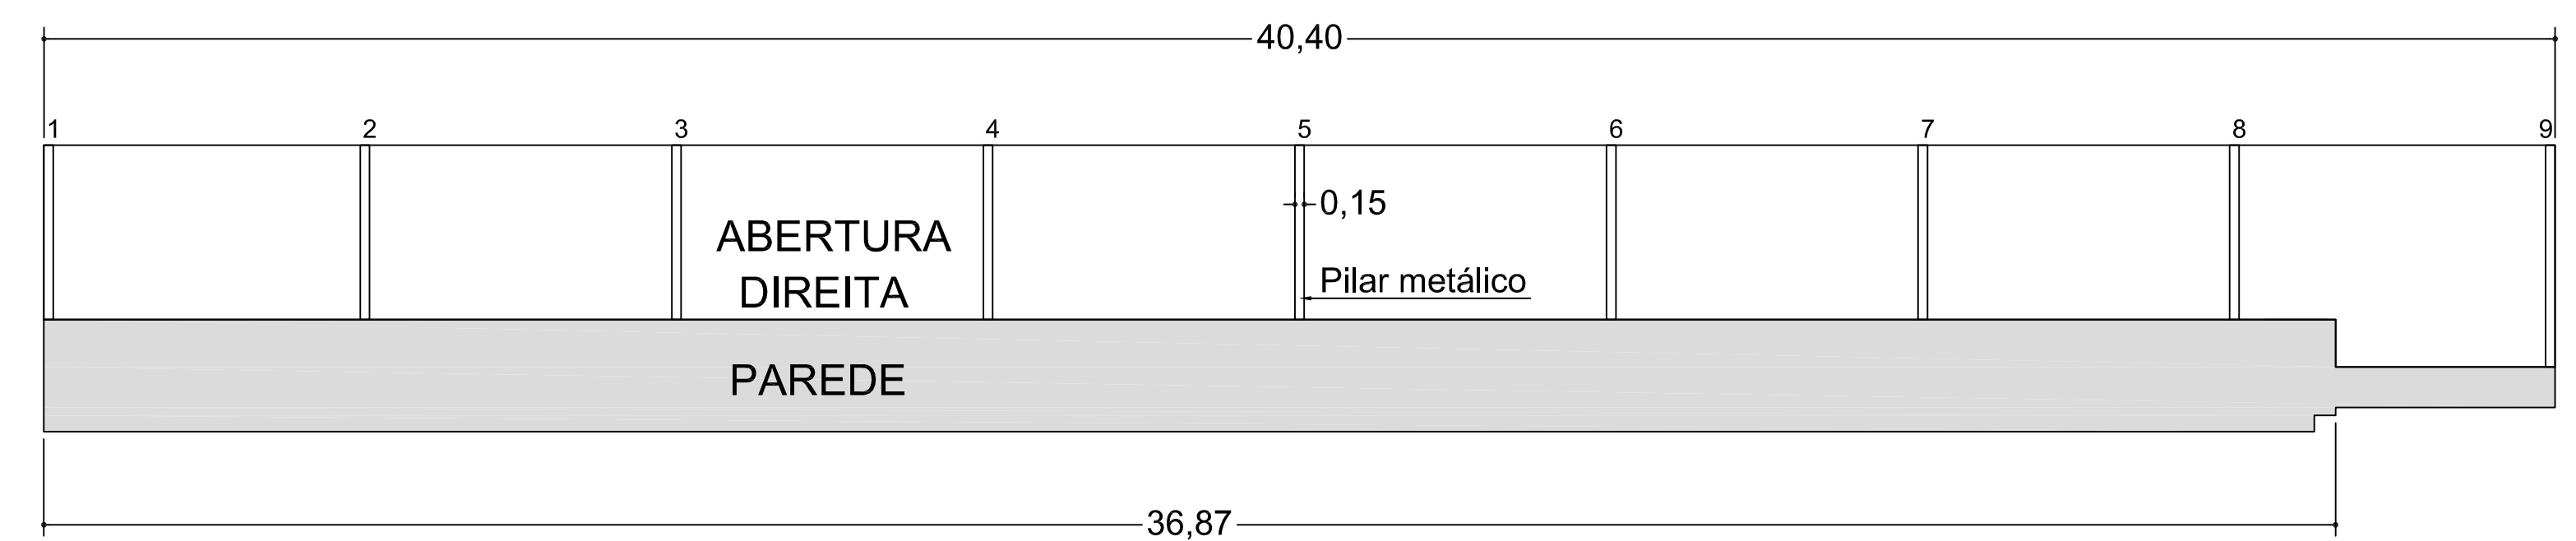

VISTA LATERAL DIREITA
ESCALA 1:100

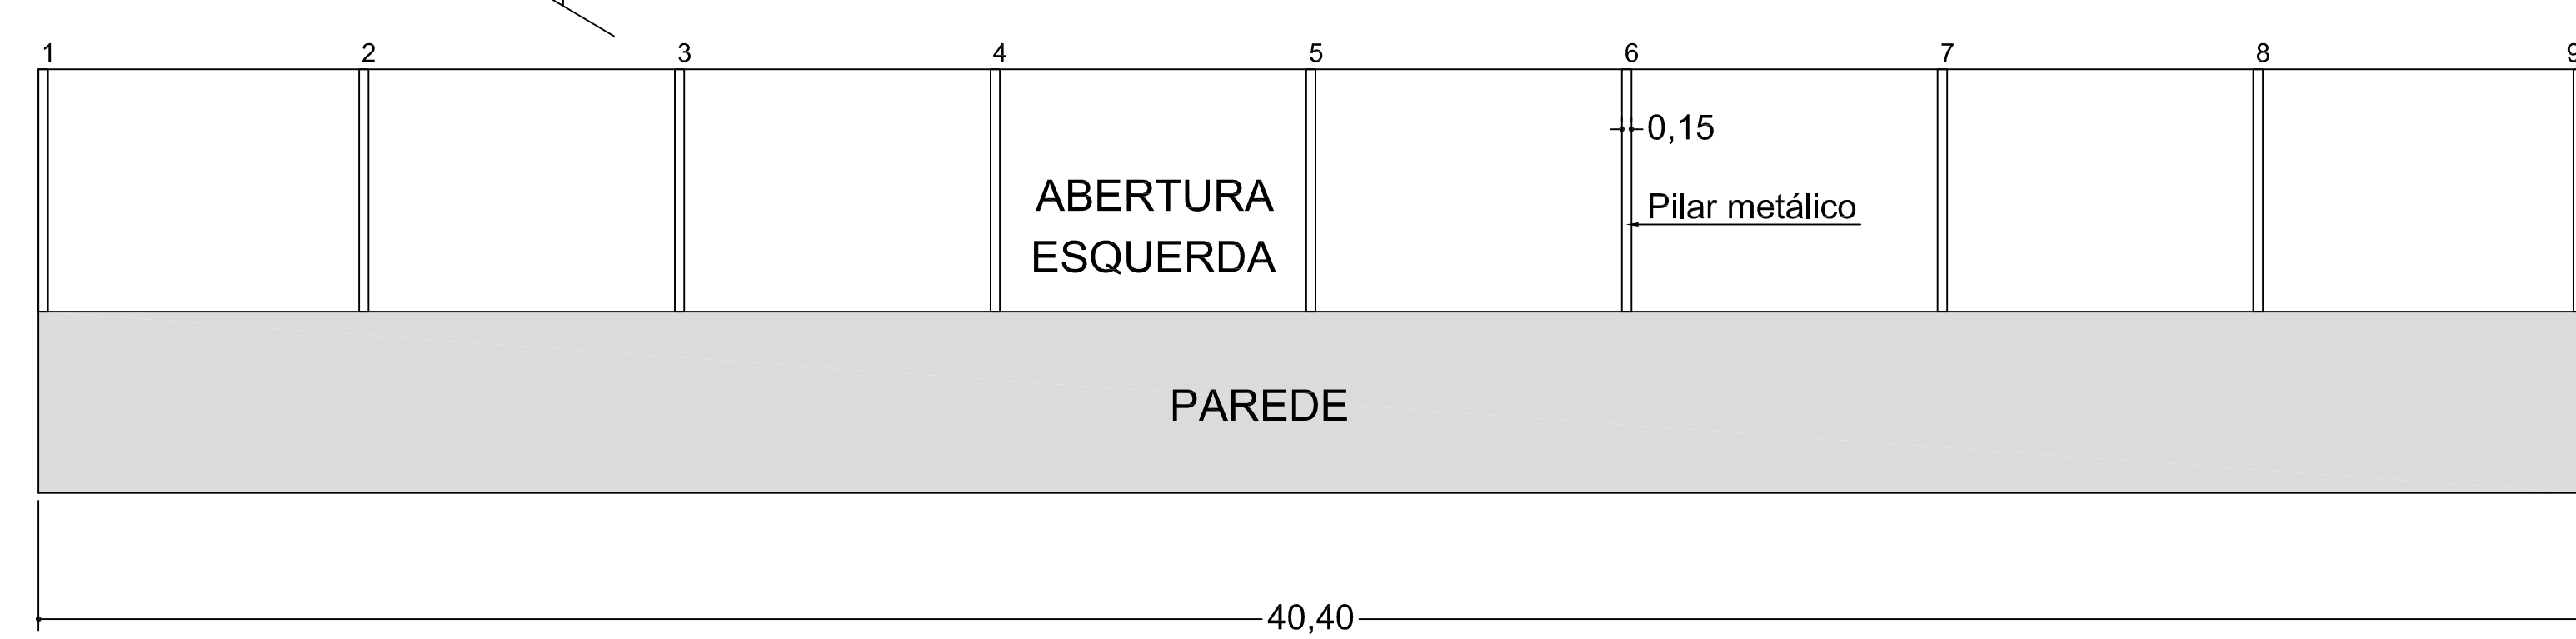

VISTA LATERAL ESQUERDA
ESCALA 1:100

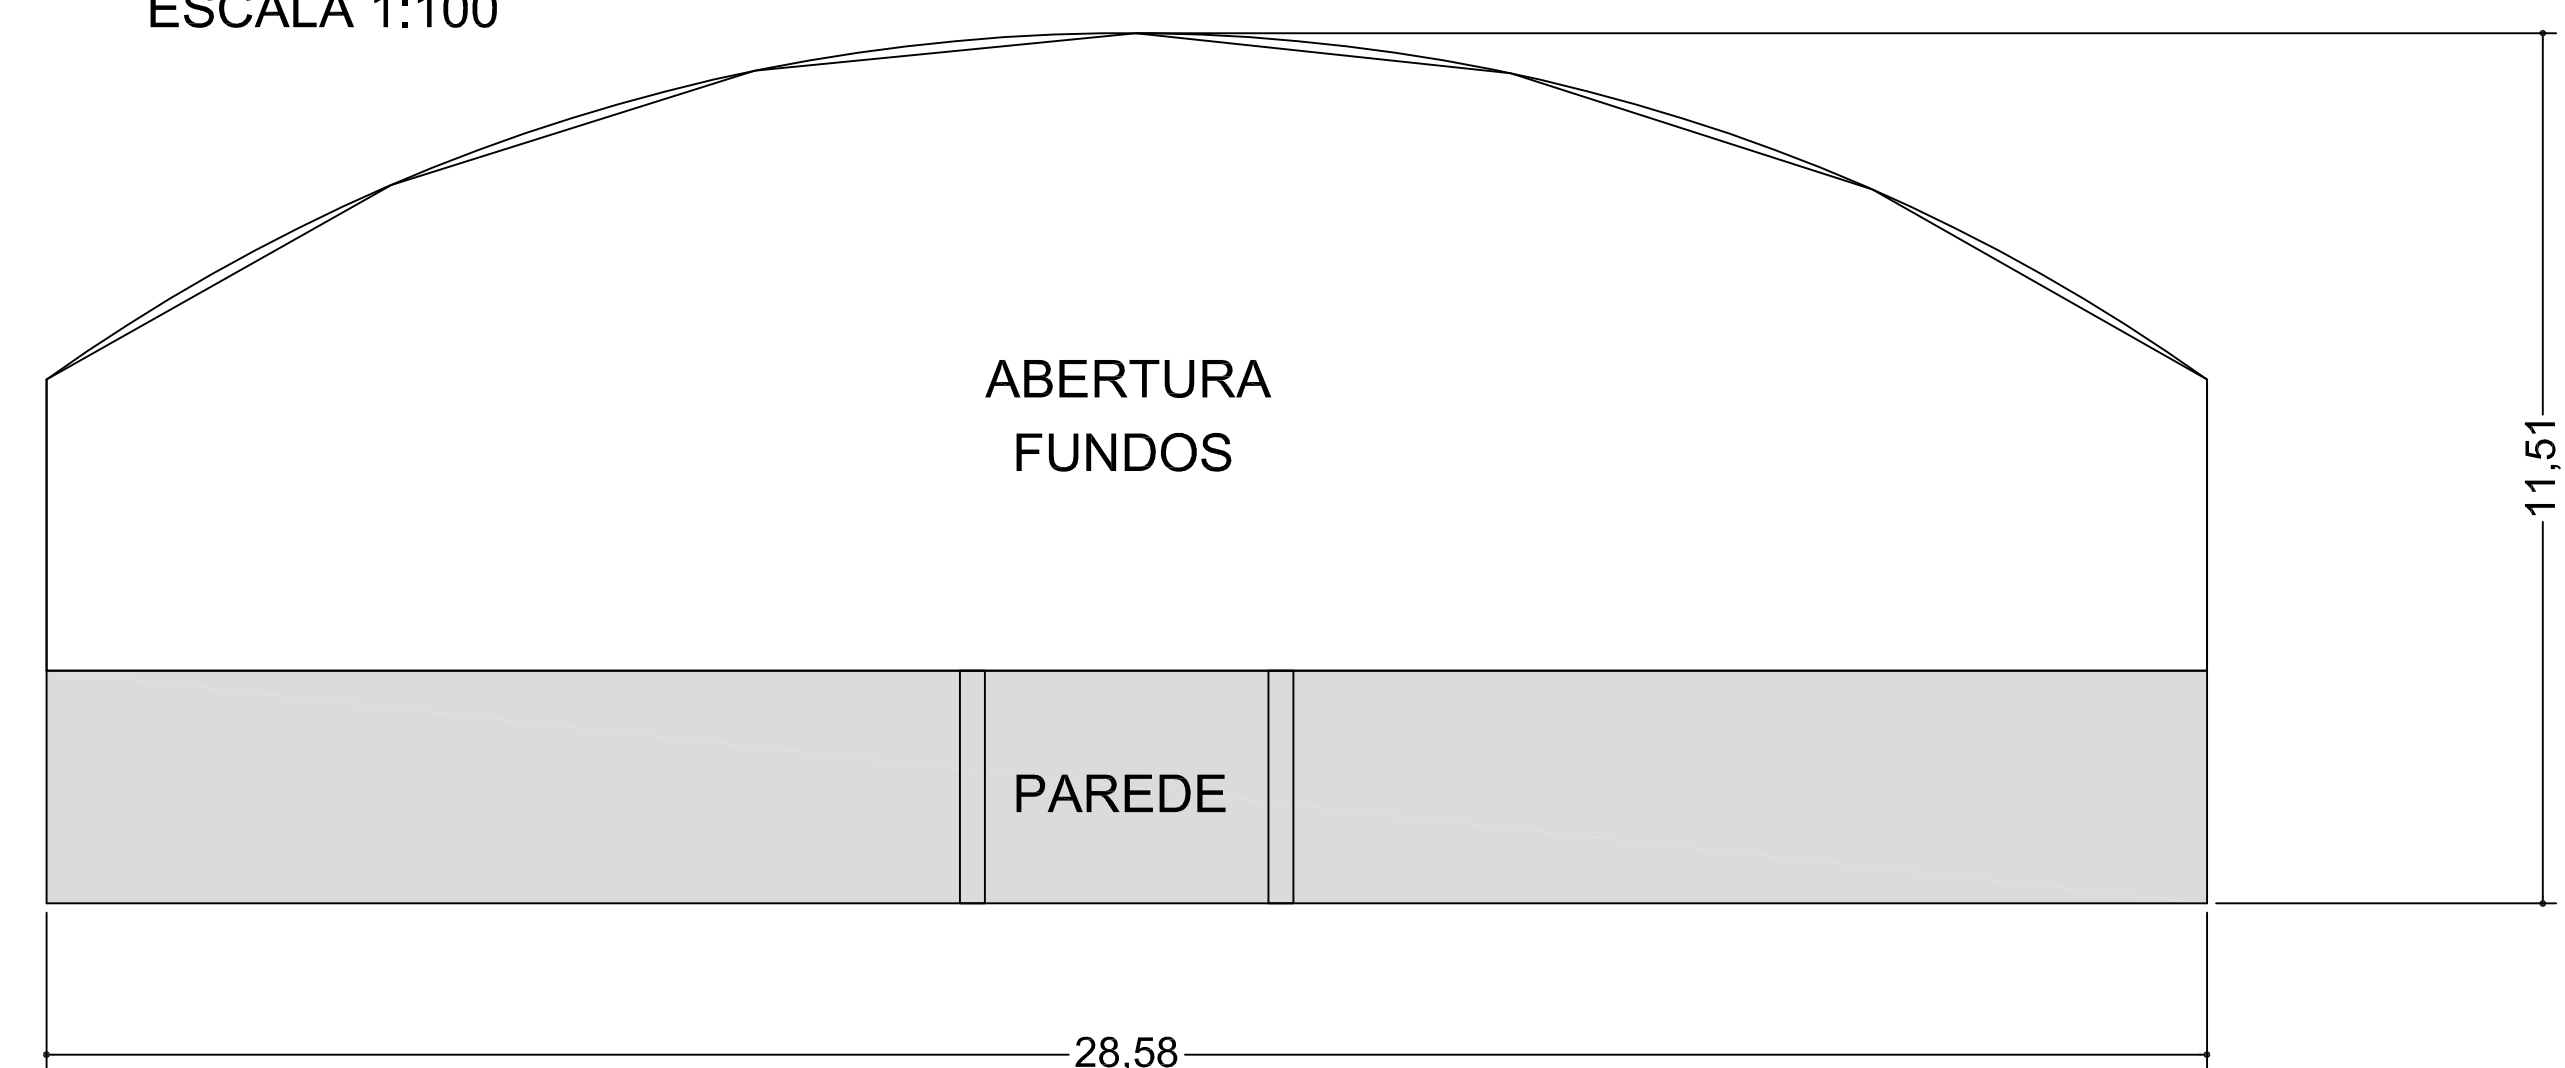

VISTA DOS FUNDOS
ESCALA 1:100

SITUAÇÃO ATUAL		FOLHA 01/2
TÍTULO:	GINÁSIO EDENY LANÇAS	
PROPRIETÁRIO:	PREF. MUNICIPAL DE CERQUEIRA CÉSAR	
ENDEREÇO:	Av. João Cardoso s/nº - Centro CERQUEIRA CÉSAR - SP.	
ESCALA:	1:100	07/2015
LOCALIZAÇÃO:	(s/ esc.)	
<p>AV. JOÃO CARDOSO</p> <p>FÓRUM</p> <p>Nmag</p>		
QUADRO DE ÁREAS:	(m²)	Autor do Projeto: Paulo Henrique da Silva CREASP nº 060.134.433-0
Terreno:	(m²)	
Ginásio:	1.240,57	
		ART nº 92221220151114649