



PLANTA DE COBERTURA
Escala: 1:200


CORTE B-B
Escala: 1:100

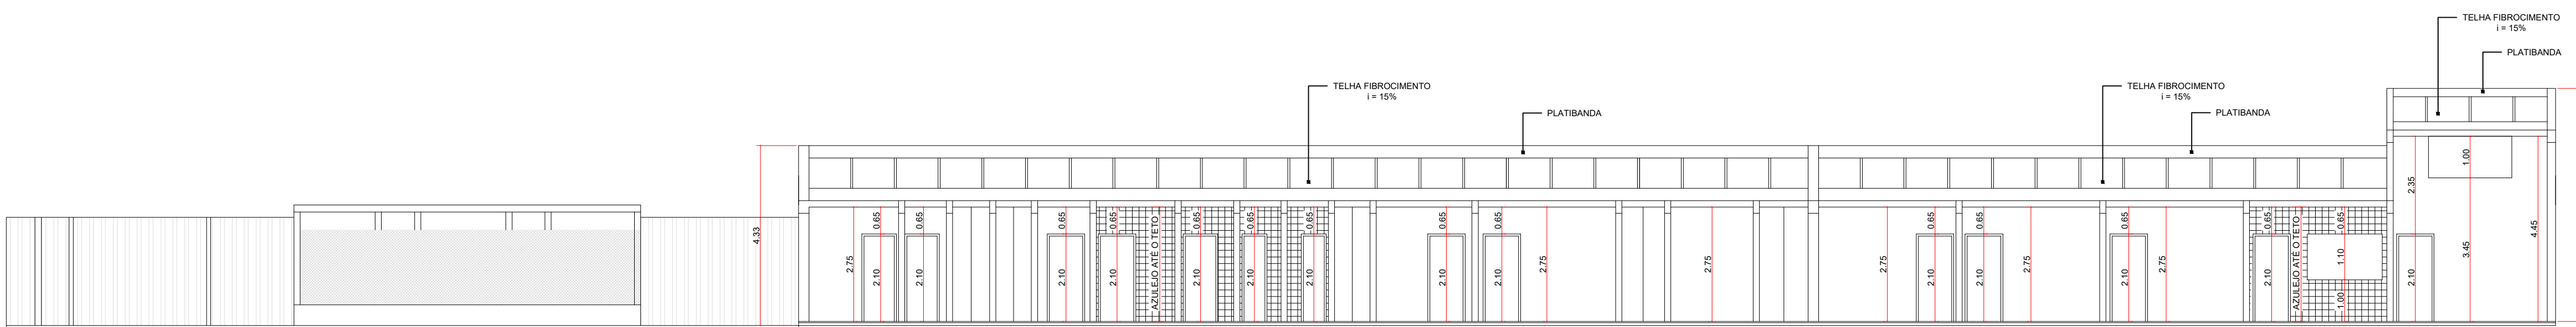

CORTE A-A
Escala: 1:100

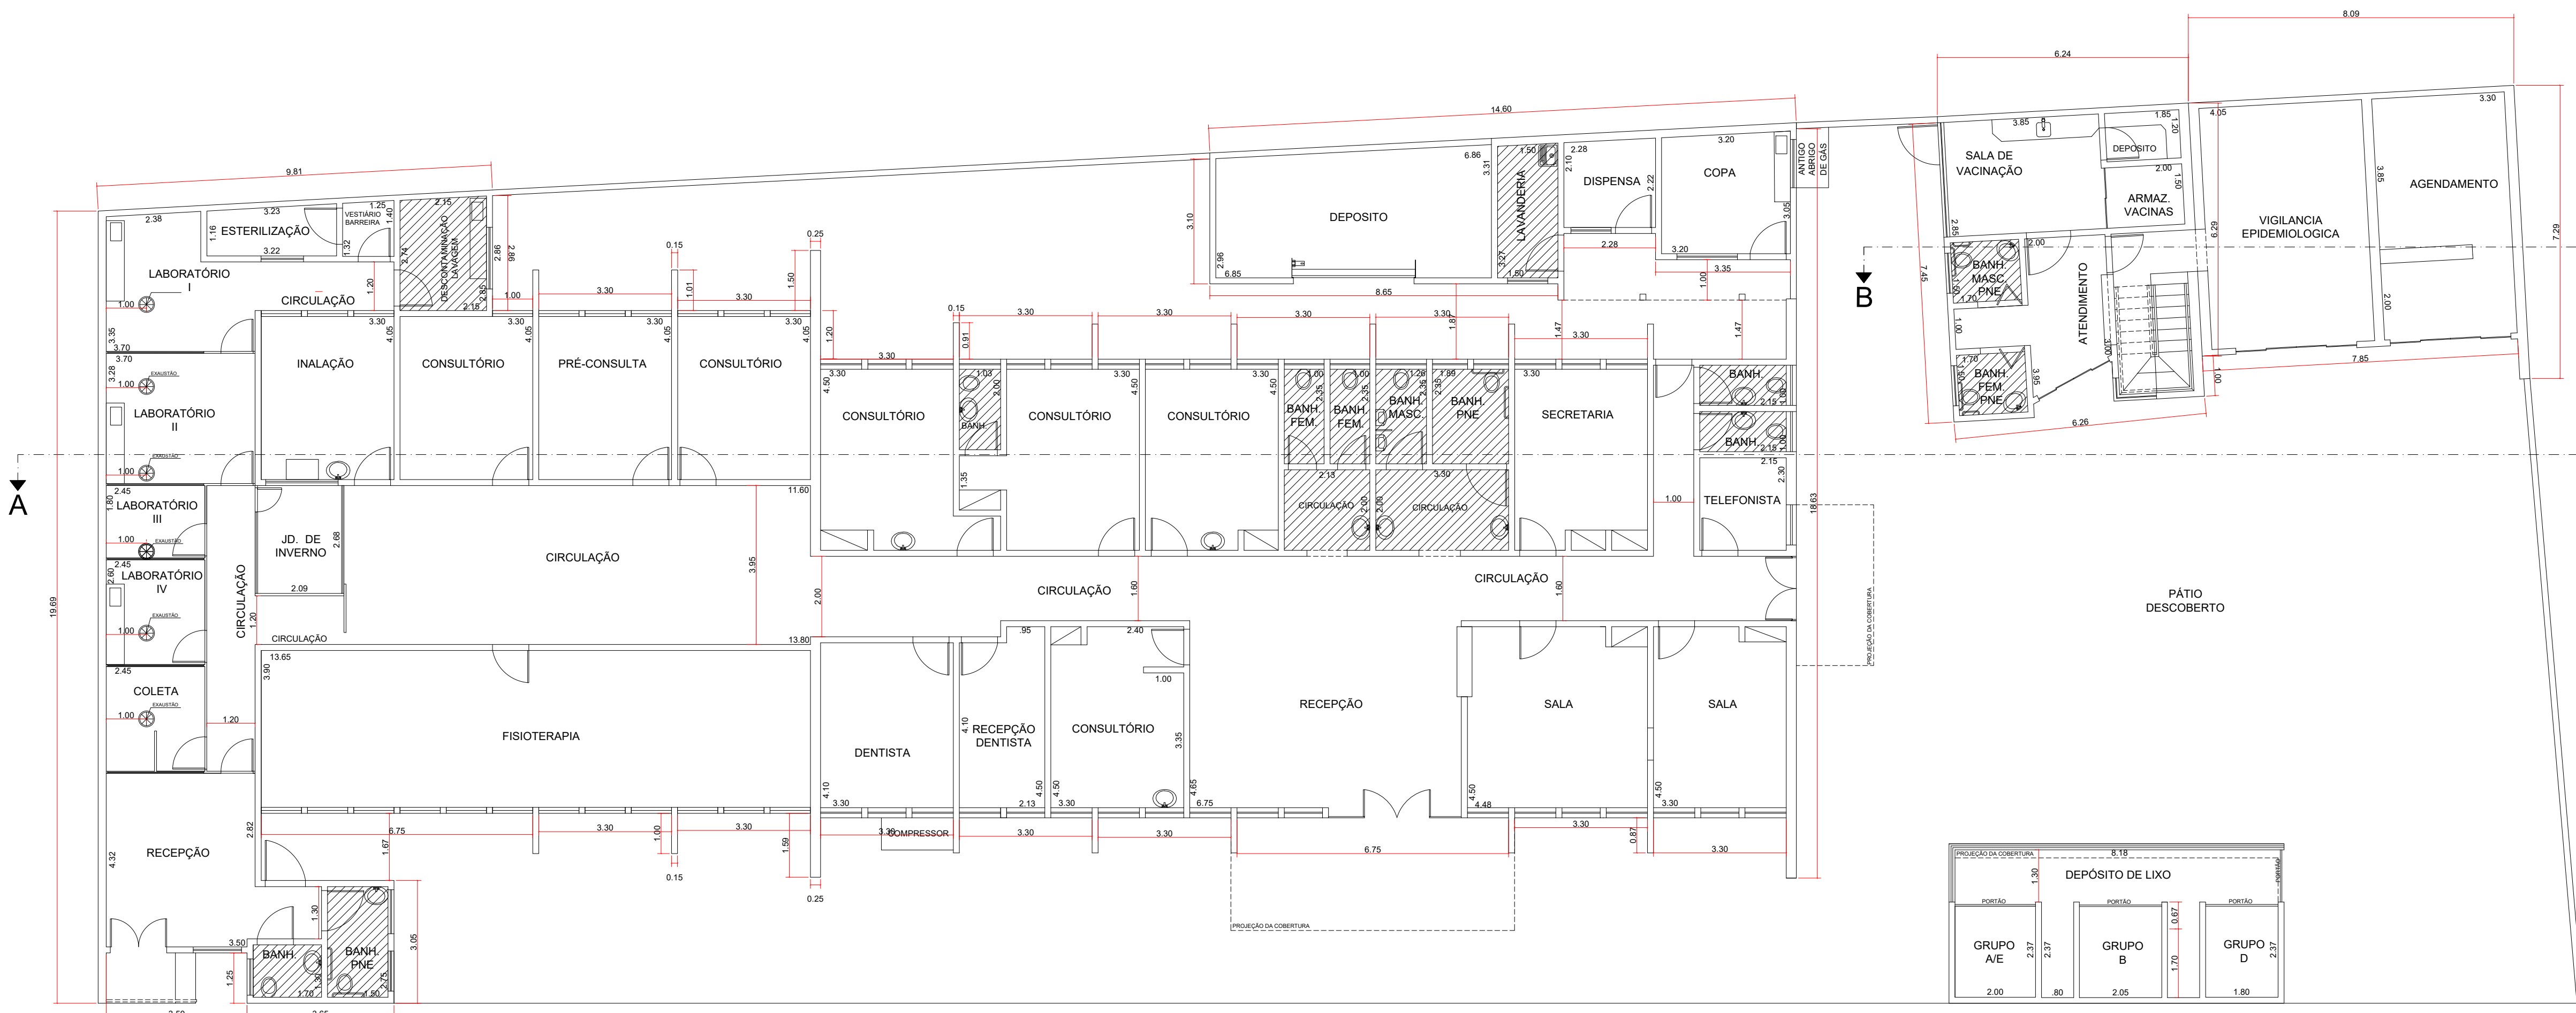

PLANTA BAIXA - TÉRREO
Escala: 1:100

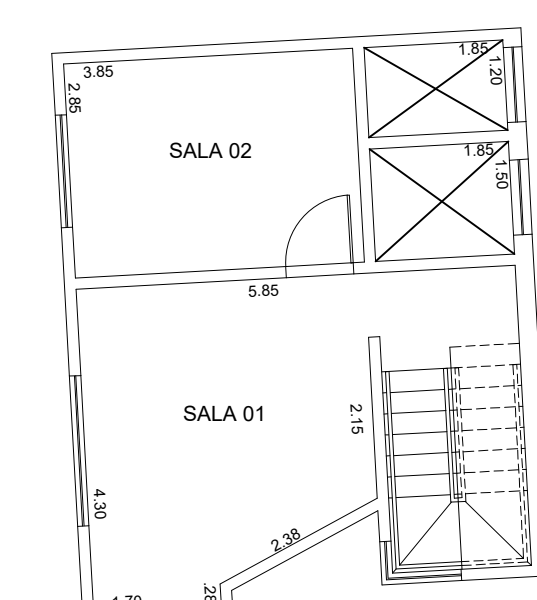

PLANTA BAIXA - PAVIMENTO SUPERIOR
Escala: 1:100

PROJETO: PROJETO AMPLIAÇÃO DA FARMÁCIA
RUA PROFESSOR SOLANO DE ABREU, N°71
BAIRRO CENTRO,
CERQUEIRA CÉSAR, SP

ASSUNTO: Planta baixa, cortes, elevação e planta de cobertura.

DATA: 05 JULHO 2022 ESCALA: INDICADA FOLHA 4/4

ÁREAS:
TERRENO: 1.323,00 m²
ÁREA CONSTRUÍDA: 799,65 m²