


LEGENDA 2


P.M.	PORTA DE MADEIRA
P. BLINDEX	PORTA DE BLINDEX
R.S.	RALO SIFONADO EXISTENTE
R.S.	RALO SIFONADO À INSTALAR
P. PLAST	PORTA DE PLÁSTICO
P. A.	PORTA DE ALUMÍNIO (NAS DIVISÓRIAS DE GRANILITE)
	ARANDELAS À CONSTRUIR

LEGENDA 1

	PAREDE EXISTENTE
	PAREDE À DEMOLIR
	PAREDE À DEMOLIR
	PAREDE À CONSTRUIR
	PAREDE À CONSTRUIR
	DIVISÓRIAS EXISTENTES DE MADEIRA À DEMOLIR
	DIVISÓRIAS DE GRANILITE À CONSTRUIR NO SANITÁRIO FEMININO. A ALTURA FINAL DAS DIVISÓRIAS SERÁ DE 2,00 m. DIVISÕES E PORTAS COM ALTURA DE 1,85 m ELEVADOS 15 cm DO PISO. VER CORTE AA

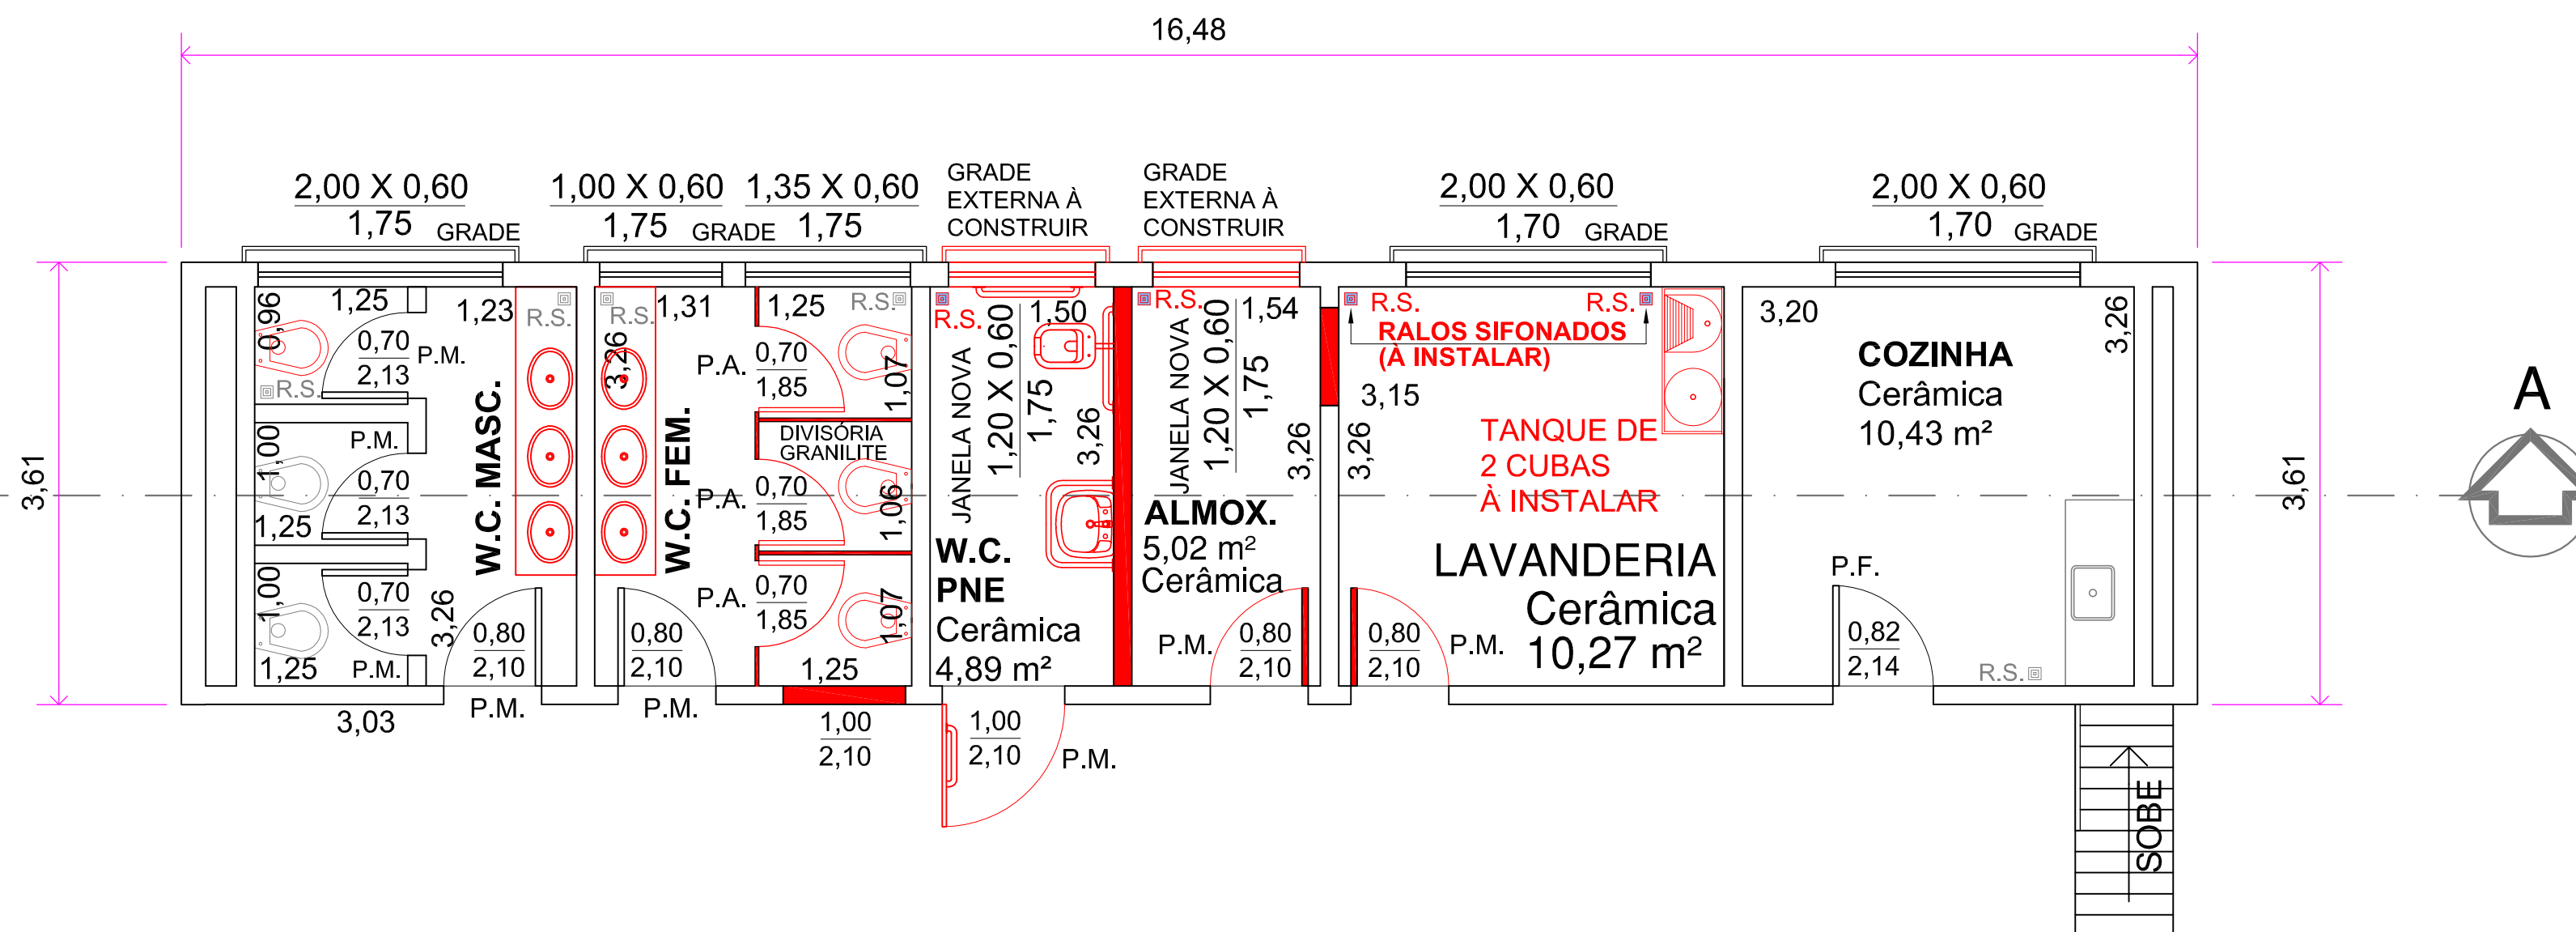

4 PLANTA BAIXA (CÔMODO DO FUNDO DO PRÉDIO)
PISO INFERIOR (CONSTRUÇÕES)
 SITUAÇÃO ATUAL
 ESCALA 1:50

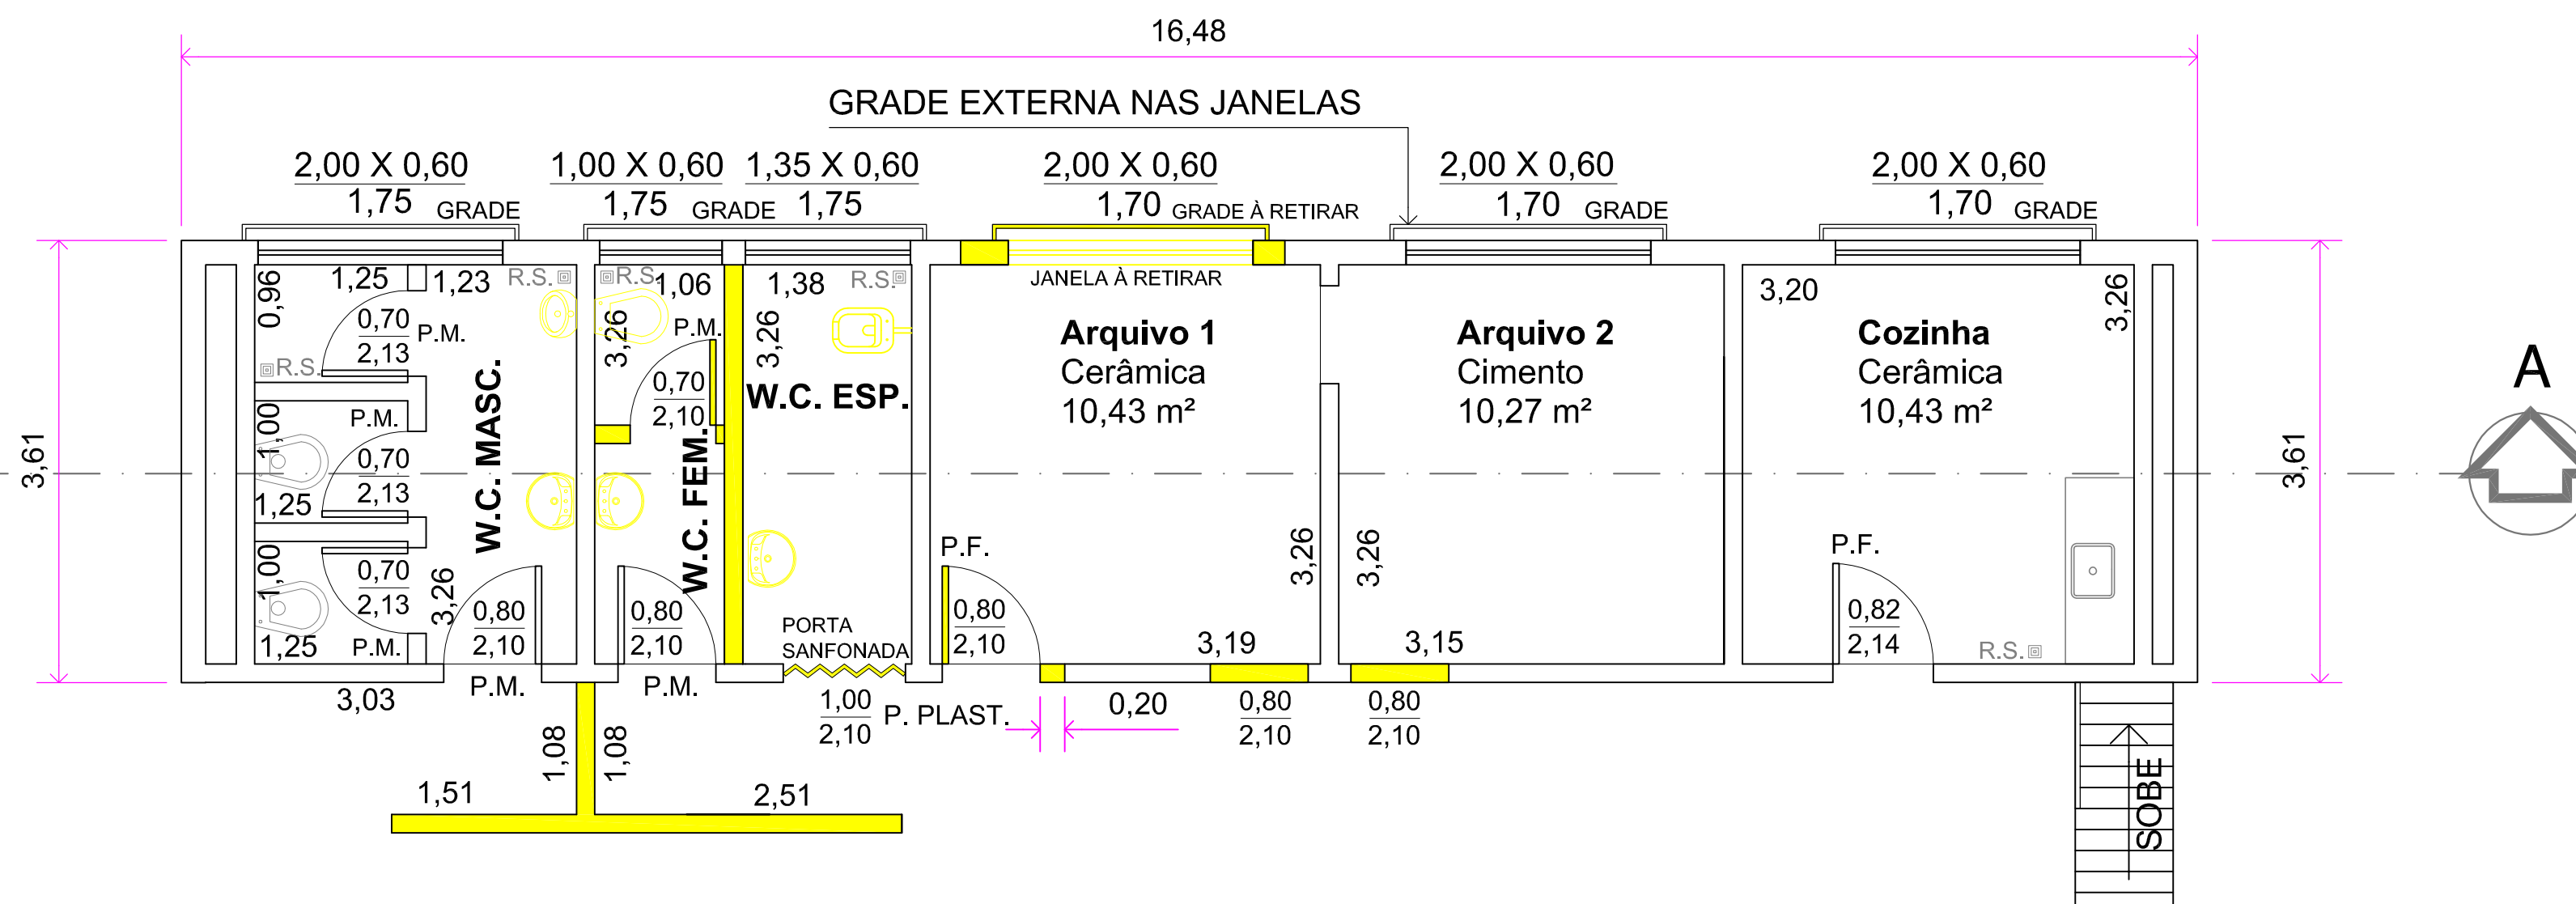

3 PLANTA BAIXA (CÔMODO DO FUNDO DO PRÉDIO)
PISO INFERIOR (DEMOLIÇÕES)
 SITUAÇÃO ATUAL
 ESCALA 1:50

PROJETO ARQUITETÔNICO		FOLHA 4
PLANTA BAIXA (CÔMODO DO FUNDO DO PRÉDIO)		
OBRA:	REFORMA E ADEQUAÇÃO	
LOCAL:	CENTRO ADMINISTRATIVO MUNICIPAL	
ENDEREÇO:	RUA JOSÉ JOAQUIM ESTEVES Nº 636, CENTRO (ESQUINA COM A RUA ADOLFO MAZZA JUNIOR) CERQUEIRA CÉSAR, SP	
PROPRIETÁRIO.:	PREFEITURA MUNICIPAL DE CERQUEIRA CÉSAR	
ESCALA:	INDICADAS	DATA: 30/NOVEMBRO/2022
PLANTA DE SITUAÇÃO (S/ ESCALA)		
		PREFEITURA MUNICIPAL DE CERQUEIRA CÉSAR, SP PREFEITO MUNICIPAL: DIEGO AUGUSTO BERTI CINTO R.G.: 22.315.226-2 SSP/SP CPF.: 288.011.608-28
ÁREAS:	DAIANE TERZIOGLO DOGNANI SIMON ARQUITETA E URBANISTA CAU: A47379-0	
TERRENO:	5.165,00 m²	
ÁREA CONSTRUIDA: CENTRO ADMINISTRATIVO:.....	473,27 m²	