




ELEVÇÃO FRONTAL (COM MURO)
ESC.: 1/100

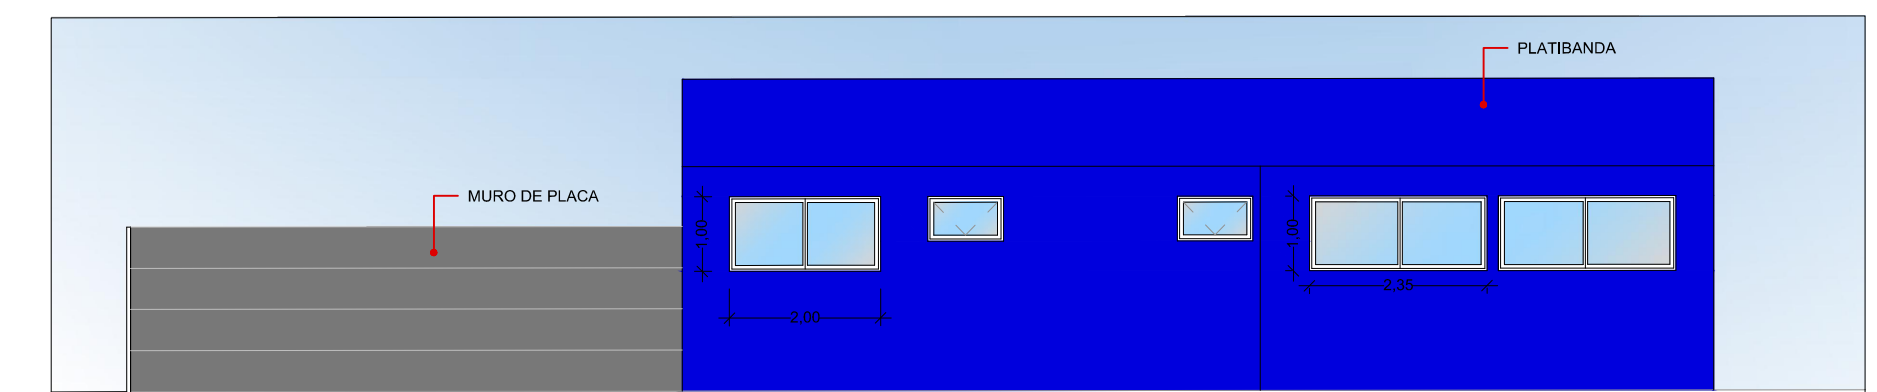


ELEVÇÃO FRONTAL (SEM MURO)
ESC.: 1/100

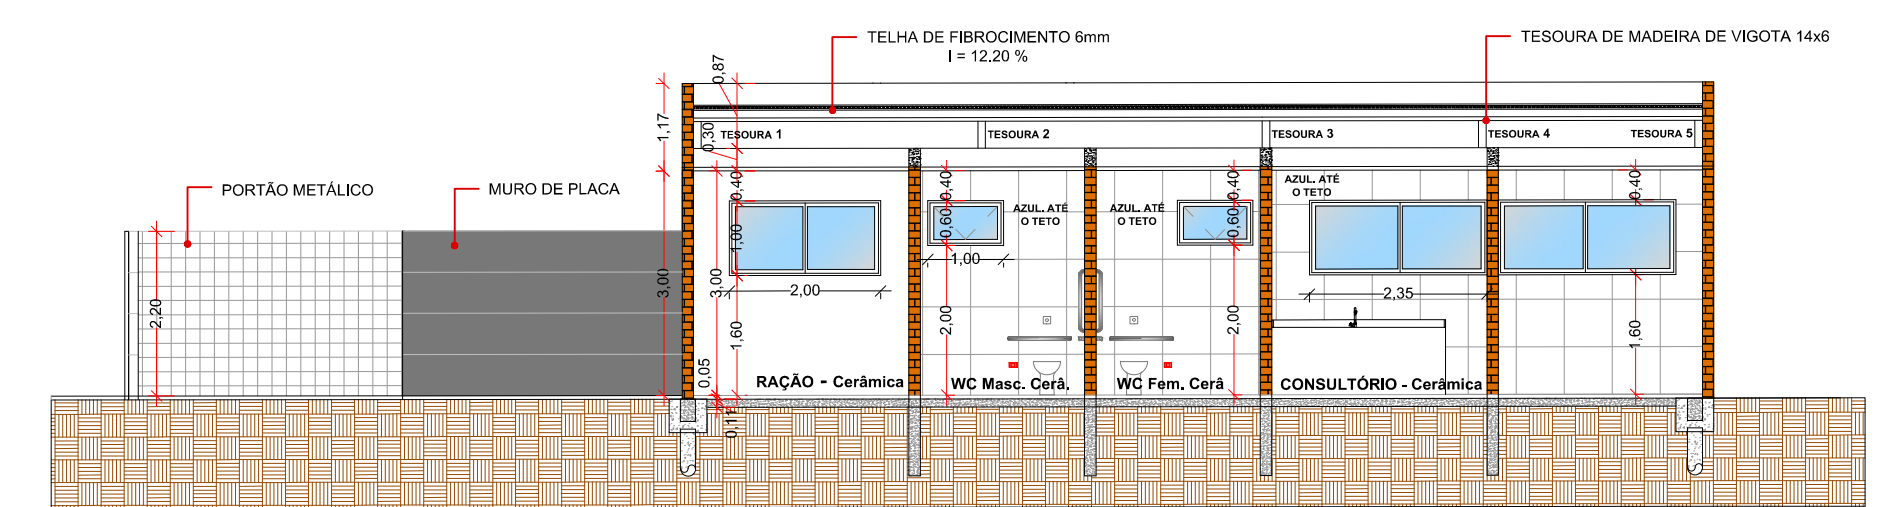


CORTE AA
ESC.: 1/100

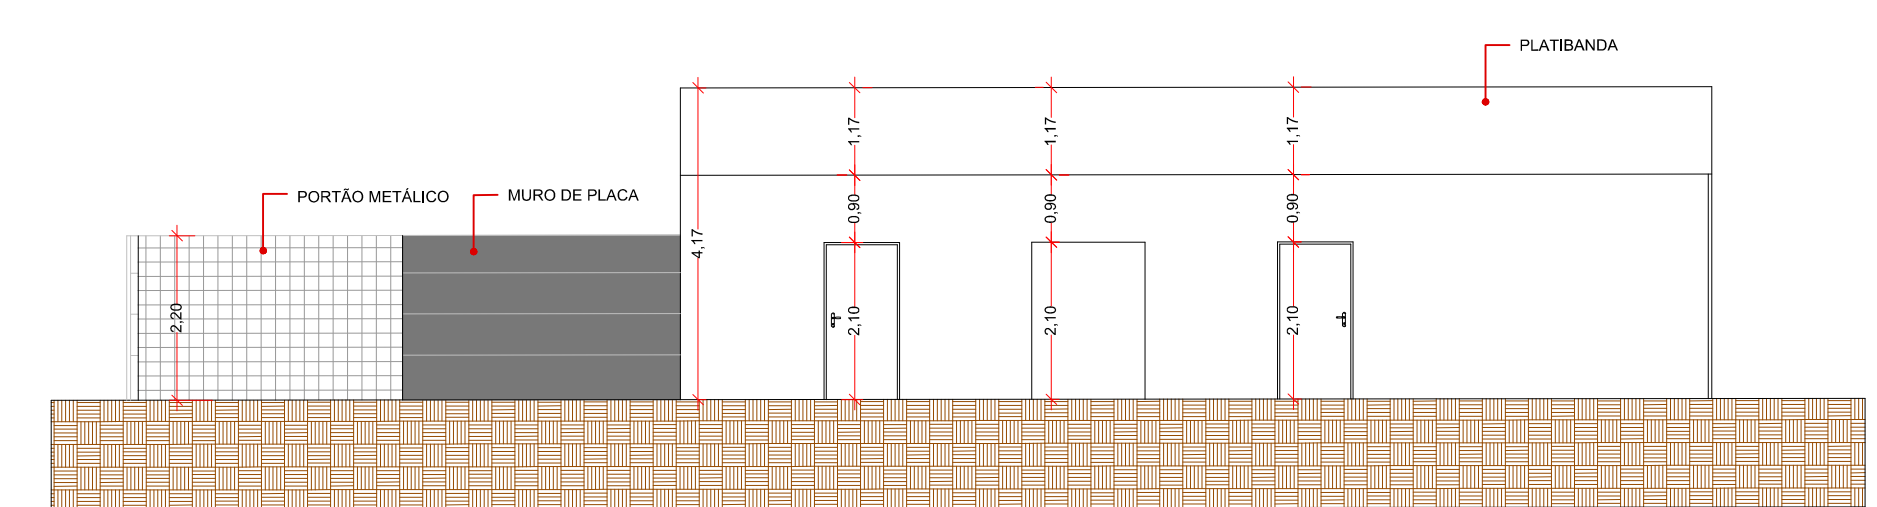


CORTE BB
ESC.: 1/100

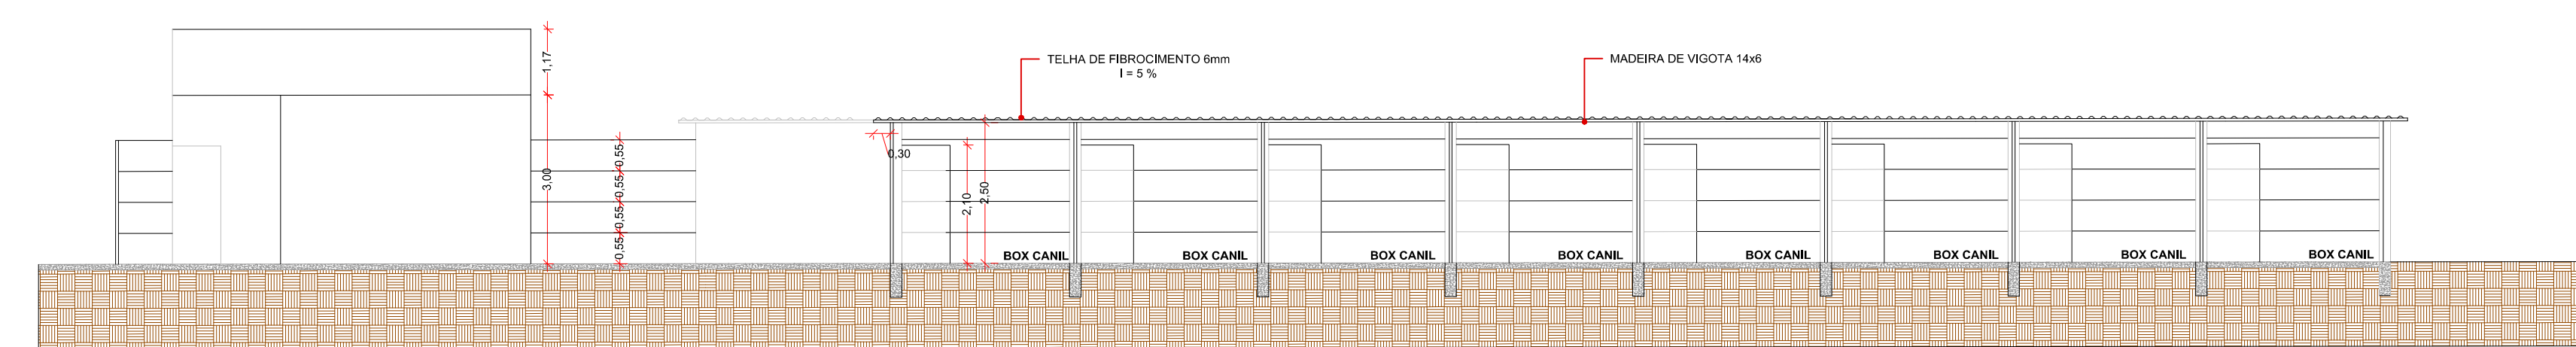


CORTE CC
ESC.: 1/100

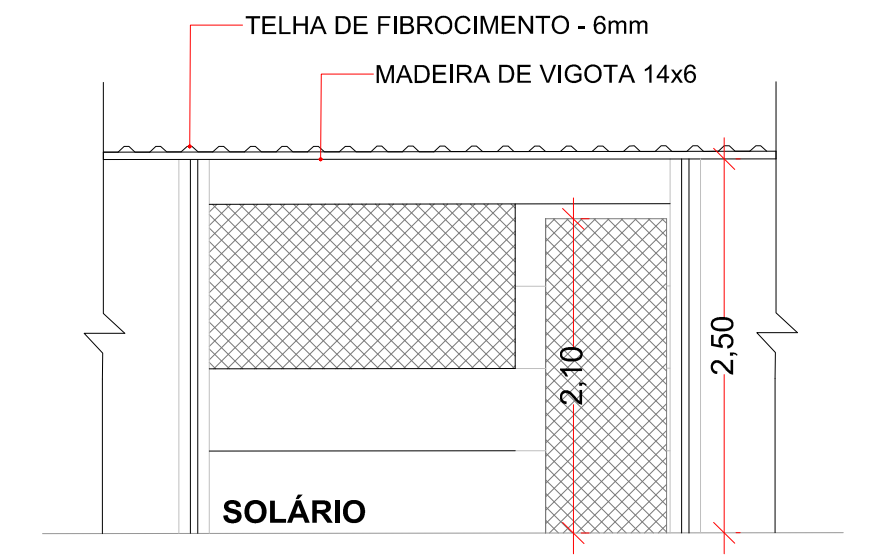


DETALHE 01
ESC.: 1/50

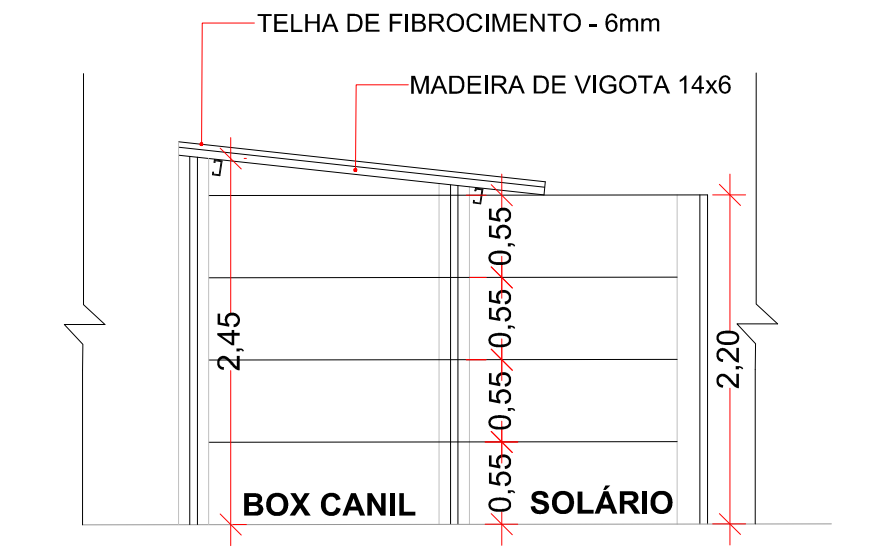


DETALHE 02
ESC.: 1/50

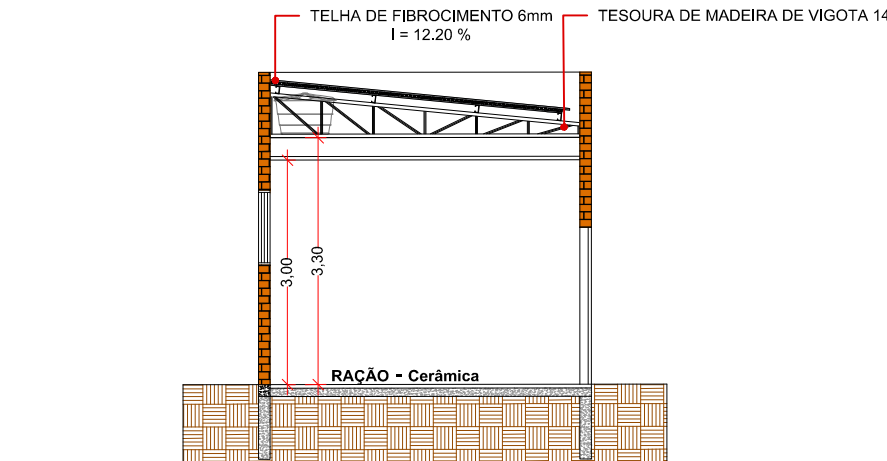

CORTE DD
ESC.: 1/100

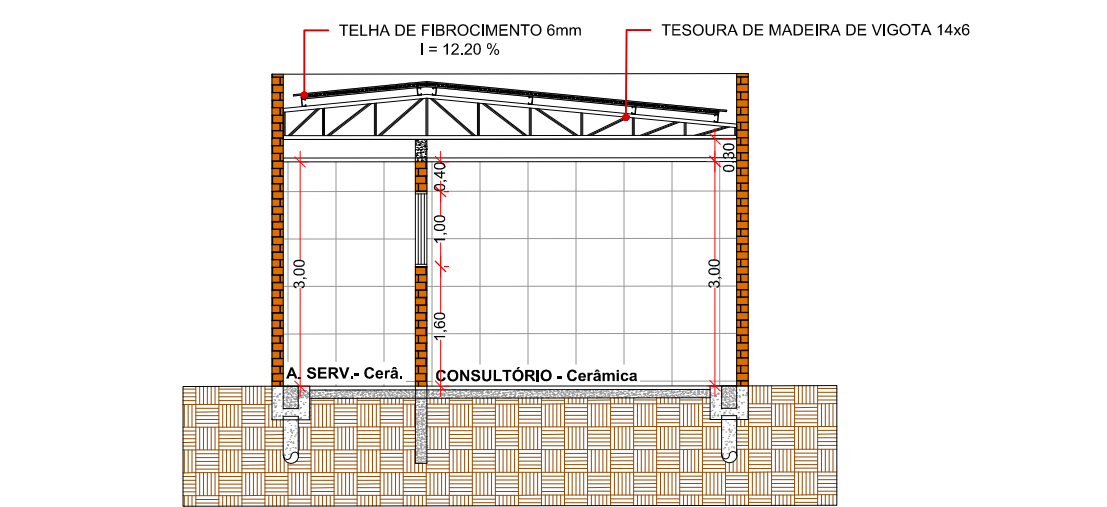

CORTE EE
ESC.: 1/100

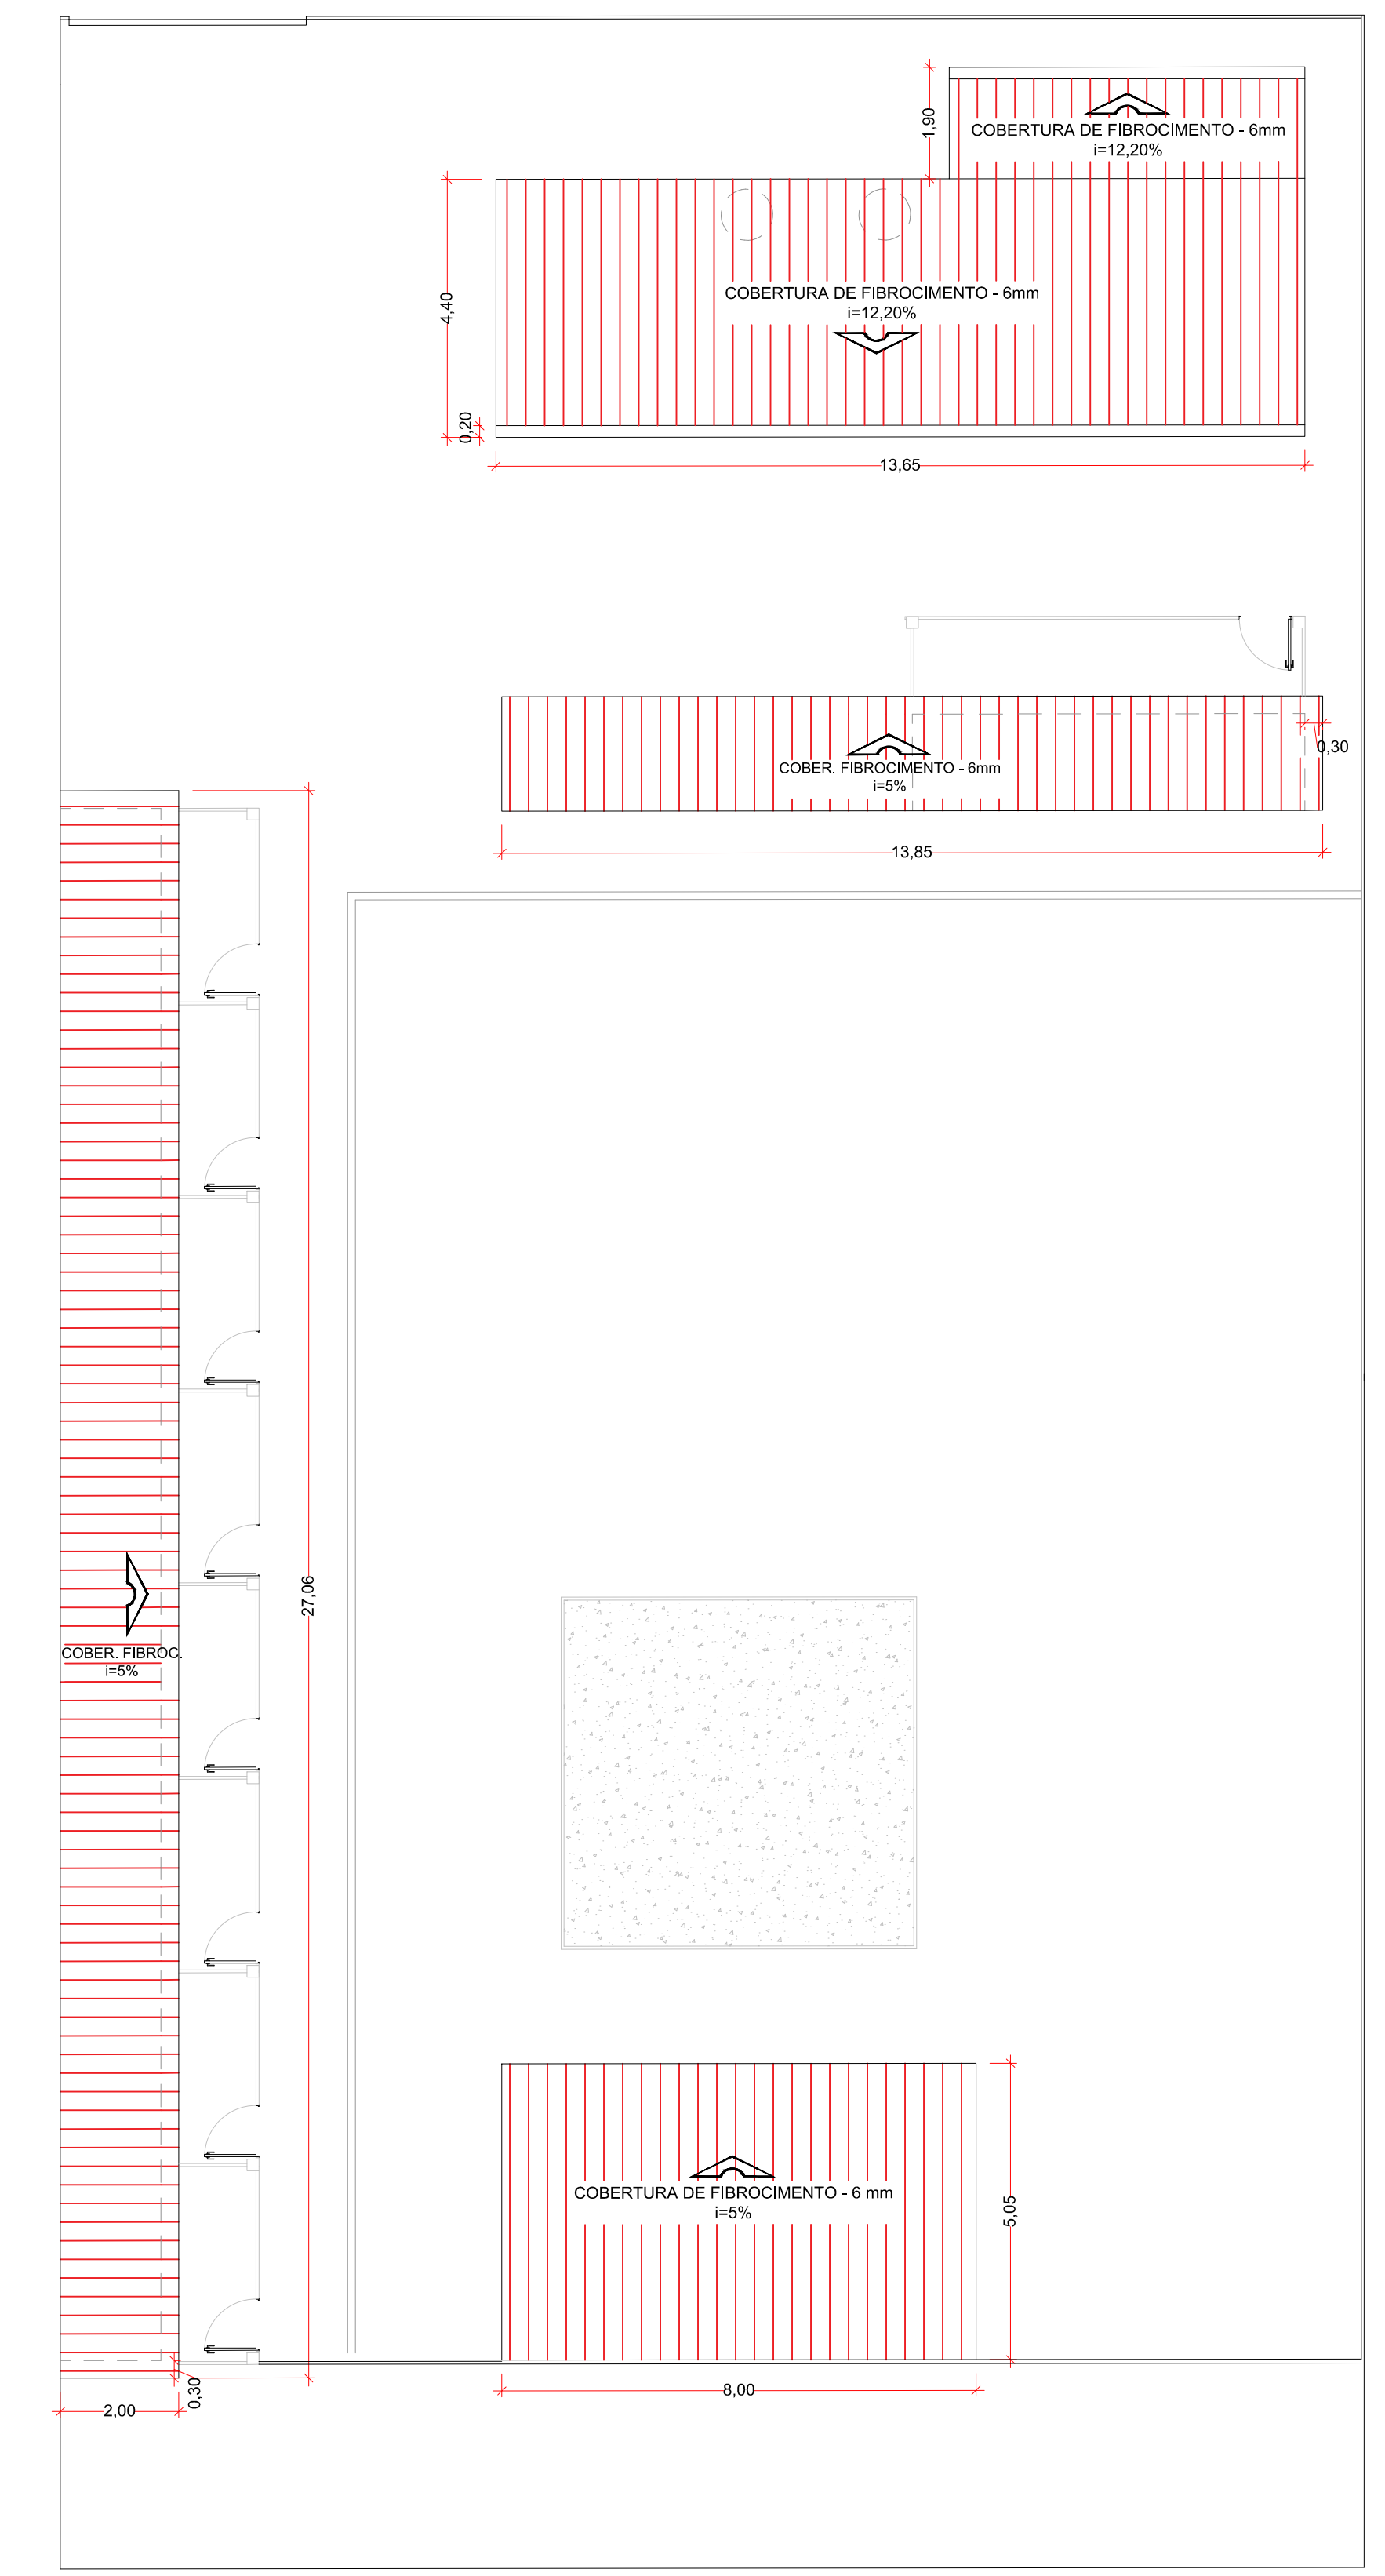

PLANTA DE COBERTURA
ESC.: 1/100

PROJETO ARQUITETÔNICO

ASSUNTO: PLANTA BAIXA, CORTES, ELEVÇÃO, PLANTA DE COBERTURA

OBRA: CONSTRUÇÃO DE UM CONSULTÓRIO, SALA PARA RAÇÃO E BANHEIRO NO CENTRO DE ZOONOSES

DENOMINAÇÃO: CENTRO DE CONTROLE DE ZOONOSES

PROP.: PREFEITURA MUNICIPAL DE CERQUEIRA CÉSAR - SP

DATA: NOVEMBRO 2022 ESCALA: INDICADA FOLHA 1/4

PREF. MUNIC. DE CERQUEIRA CÉSAR

ÁREAS:
SOLÁRIOS E BOX CANIL/GATIL.....155.20 m²

BANHEIRO E SALA DE RAÇÃO71.50m²

TERRENO 957,00m²

MAURO ROBERTO B. DA CUNHA
ENGENHEIRO CIVIL
CREA: 0605206262

ART DE OBRA OU SERVIÇO: