


PLANTA BAIXA - LAYOUT  
ESC.: 1/100

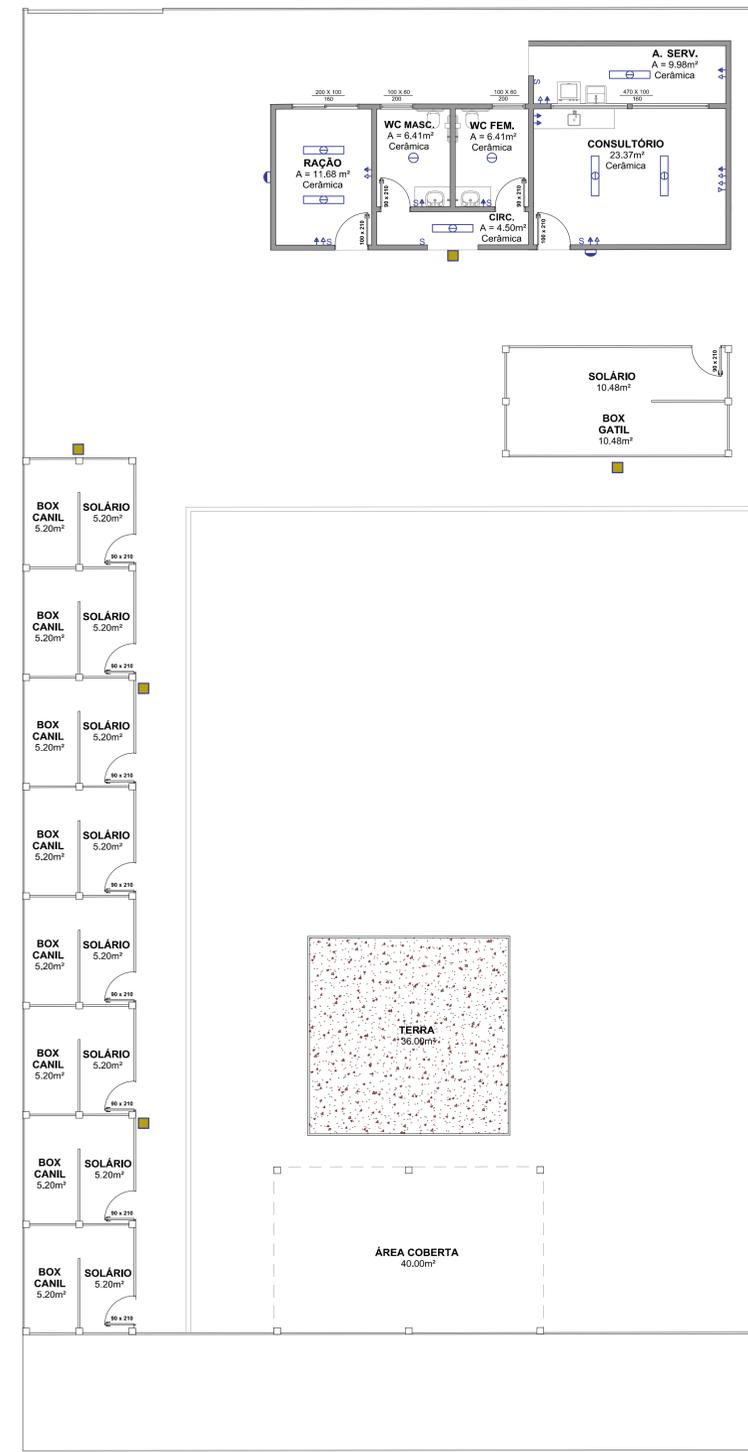

PLANTA BAIXA - ESQUEMATICA ELÉTRICA  
ESC.: 1/100

TABELA DE ELÉTRICA		
SÍMBOLOS	DESCRIÇÃO	QUANTITATIVO
	Iluminação geral com lâmpada fluorescente tipo calha	06
	Iluminação geral com lâmpada fluorescente tipo compacta	02
	Iluminação geral com holofote	05
	Iluminação de emergência com lâmpada fluorescente e bateria interna com autonomia mínima de 1 hora conforme NBR 10998	02
	Interruptor simples	06
	Tomada de energia baixa (0,30 m do piso acabado)	07
	Tomada de energia média (1,30 m do piso acabado)	10
	Tomada telefone baixa (0,30 m do piso acabado)	01

### PROJETO ARQUITETÔNICO

**ASSUNTO:** PROJETO ESQUEMÁTICO DE ILUMINAÇÃO E LAYOUT

**OBRA:** CONSTRUÇÃO DE UM CONSULTÓRIO, SALA PARA RAÇÃO E BANHEIRO NO CENTRO DE ZOOZOSES

**DENOMINAÇÃO:** CENTRO DE CONTROLE DE ZOOZOSES

**PROP.:** PREFEITURA MUNICIPAL DE CERQUEIRA CÉSAR - SP

DATA: NOVEMBRO 2022    ESCALA: INDICADA    FOLHA 3/4

PROPRIETÁRIO  
PREF. MUNIC. DE CERQUEIRA CÉSAR

**ÁREAS:**  
SOLÁRIOS E BOX CANIL/GATIL.....155,20 m²

CONSULTÓRIO, ÁREA DE SERVIÇO,  
BANHEIRO E SALA DE RAÇÃO .....71,50m²

TERRENO ..... 957,00m²

MAURO ROBERTO B. DA CUNHA  
ENGENHEIRO CIVIL  
CREA: 0605206262

ART DE OBRA OU SERVIÇO: