

CORTE AA'

CORTES

FOLHA 01/01

OBRA: REFORMA DE PRÉDIO

DENOMINAÇÃO: PINTURA EXTERNA E OUTROS SERVIÇOS EM CRECHE "PROF. CONCEIÇÃO AVELLAR CAMPOS BRITO"


ENDEREÇO: AVENIDA ANDORINHA N°153

PROP.: PREFEITURA MUNICIPAL DE CERQUEIRA CÉSAR - SP

ESCALA: 1/125

DATA: 24/ABRIL/2023

PLANTA DE SITUAÇÃO (S/ ESCALA)

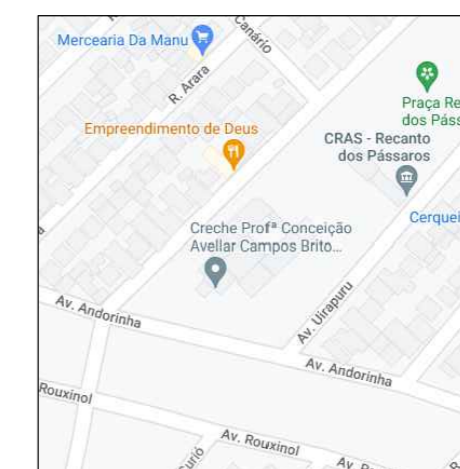


PROPRIETÁRIO
PREFEITO MUNICIPAL DE CERQUEIRA CÉSAR
DIEGO AUGUSTO BERTI CINTO
CPF 288011608-28

RESPONSÁVEL TÉCNICO
LUIZ FERNANDO APARECIDO RIBEIRO
ENGENHEIRO CIVIL
CREA-SP 5071180609

ÁREAS:

Construção existente: 1323,58m²

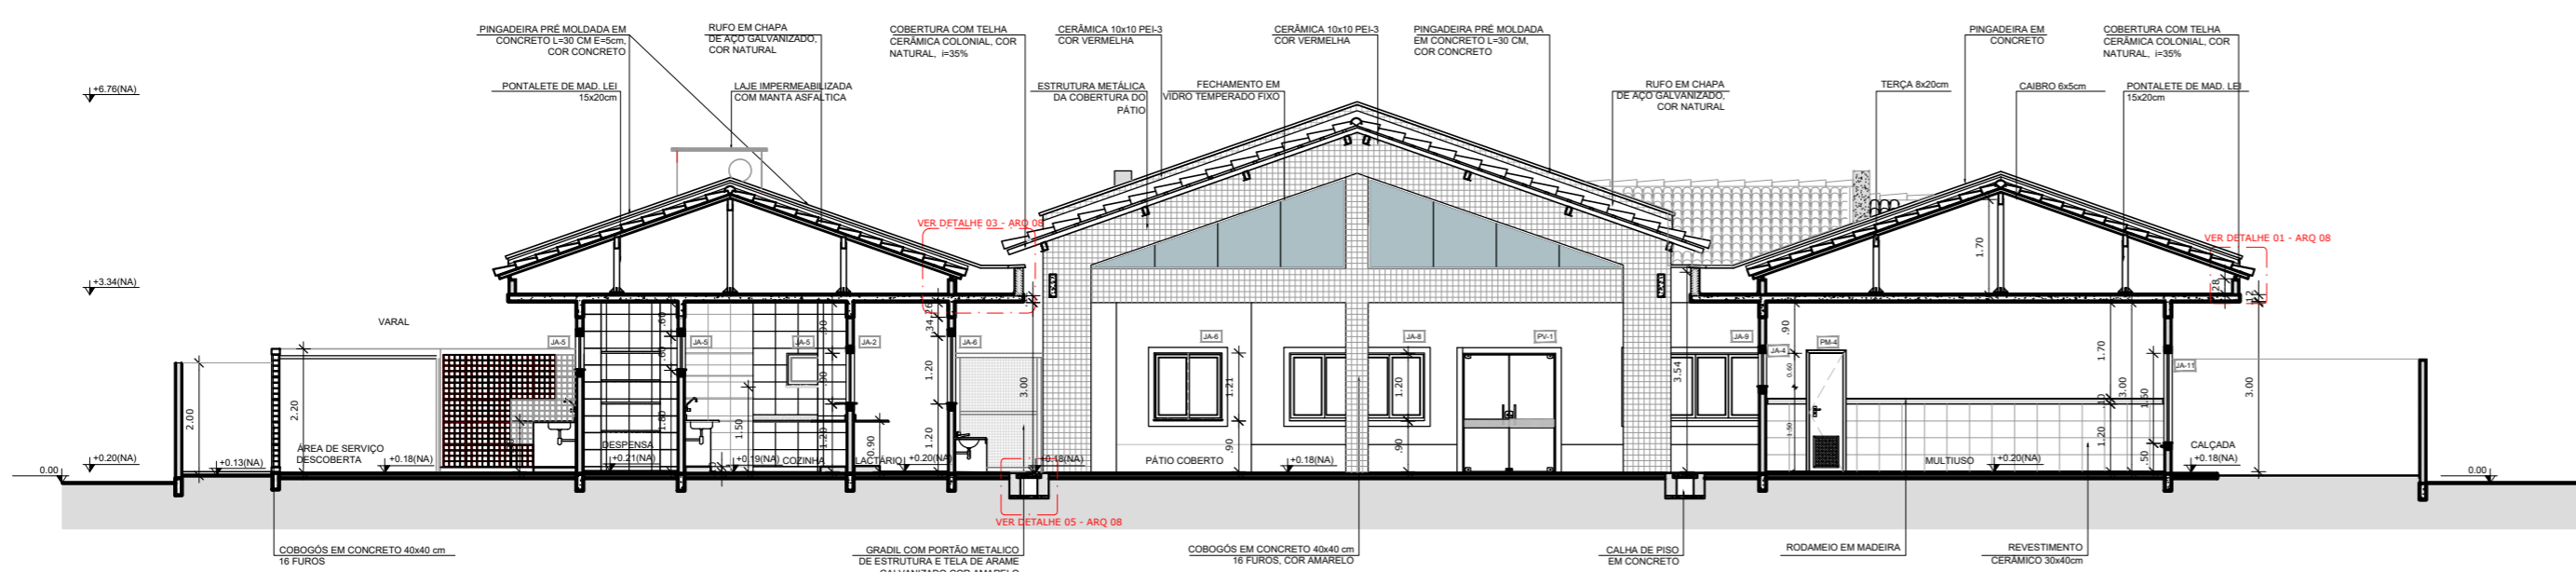

CORTE EE'