



FACHADA 3- LATERAL DIREITA

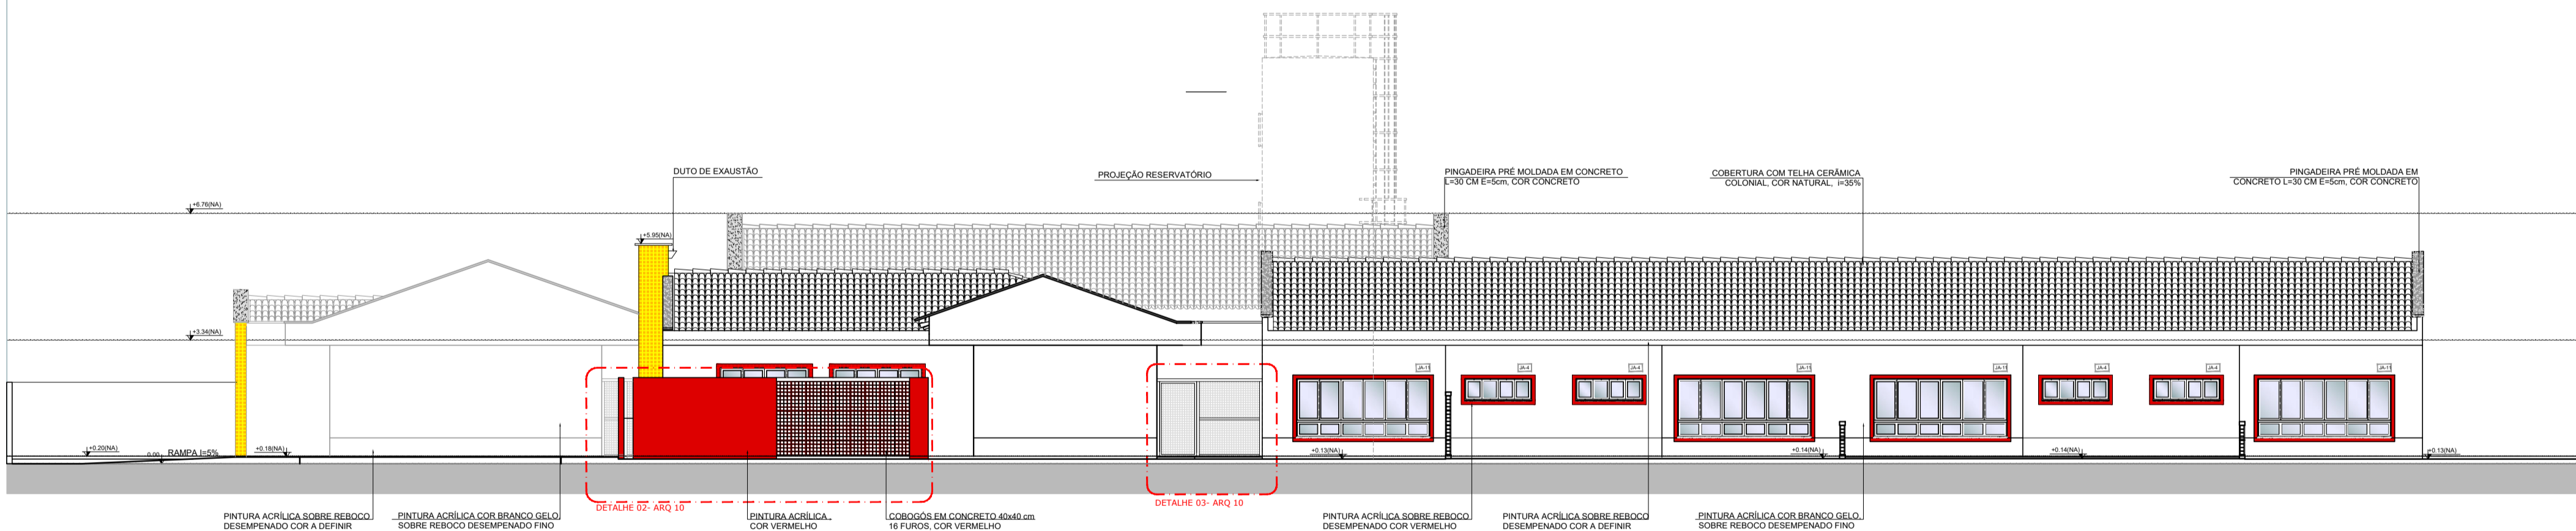

FACHADA 4- LATERAL ESQUERDA

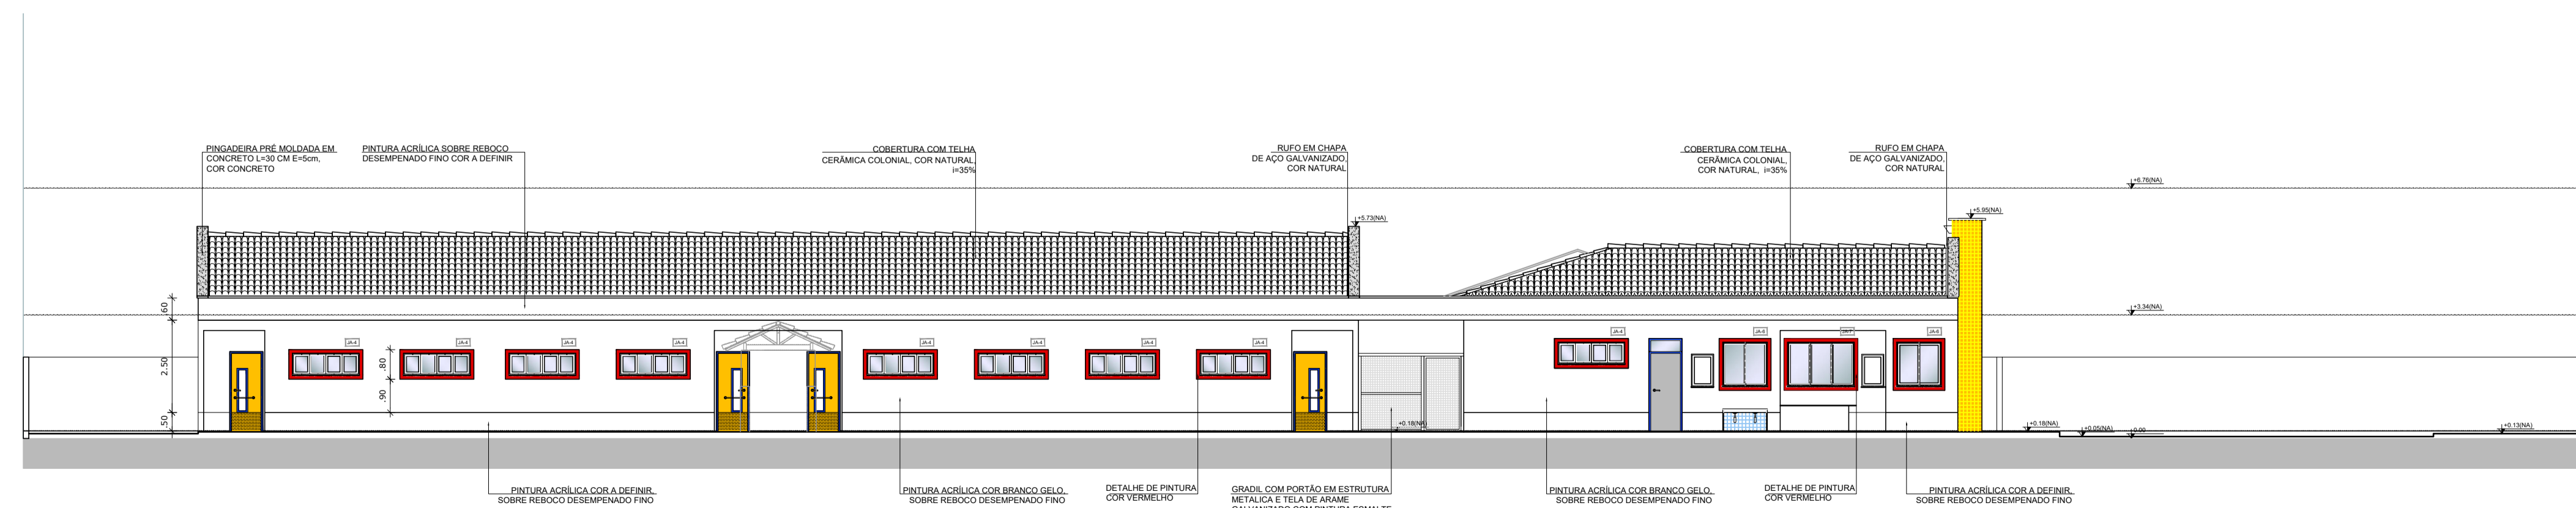

FACHADA 5- INTERNA DIREITA

FACHADAS

FOLHA 01/02

OBRA: REFORMA DE PRÉDIO

DENOMINAÇÃO: PINTURA EXTERNA E OUTROS SERVIÇOS EM CRECHE "PROF. CONCEIÇÃO AVELLAR CAMPOS BRITO"


ENDEREÇO: AVENIDA ANDORINHA Nº 153

PROP.: PREFEITURA MUNICIPAL DE CERQUEIRA CÉSAR - SP

ESCALA: 1/125

DATA: 24/ABRIL/2023

PLANTA DE SITUAÇÃO (S/ ESCALA)

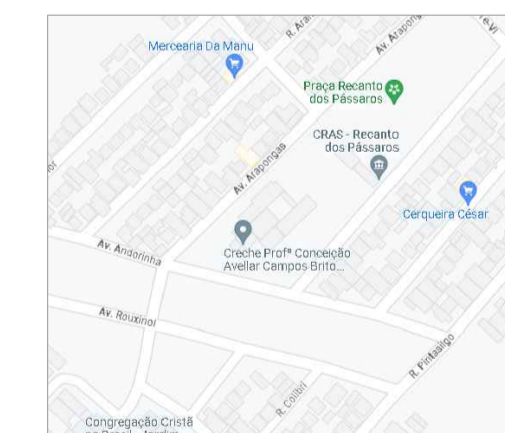

PROPRIETÁRIO
PREFEITO MUNICIPAL DE CERQUEIRA CÉSAR
DIEGO AUGUSTO BERTI CINTO
CPF 288011608-28

RESPONSÁVEL TÉCNICO
LUIZ FERNANDO APARECIDO RIBEIRO
ENGENHEIRO CIVIL
CREA-SP 5071180609

ÁREAS:
Construção existente: 1323,58m²