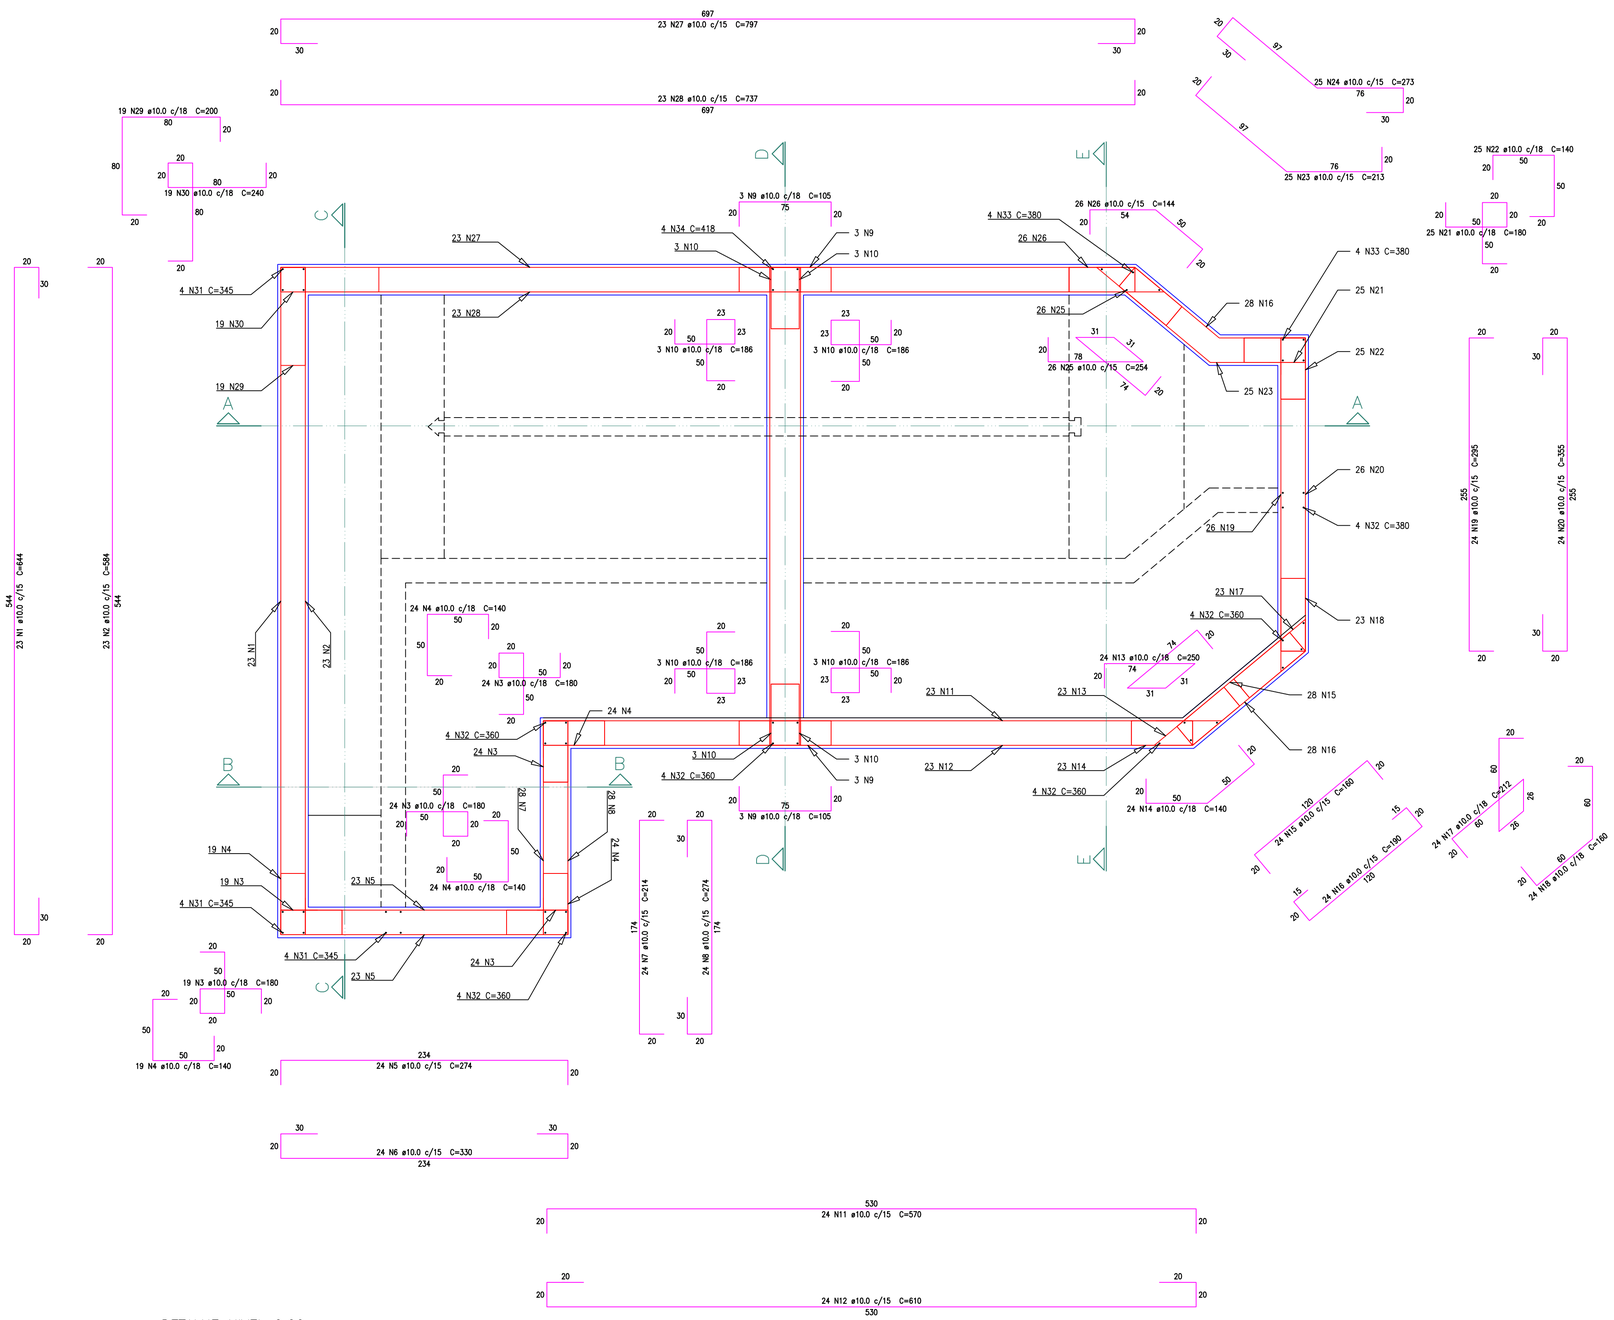

DETALHE NIVEL 0,00
ESC.: 1:25

RELAÇÃO DE AÇO					
AÇO	N	DIAM.	Q	UNIT (cm)	C.TOTAL (cm)
CA-50	1	10	23	644	14812
	2	10	23	584	13432
	3	10	67	180	12060
	4	10	67	140	9380
	5	10	24	274	6576
	6	10	24	330	7920
	7	10	24	214	5136
	8	10	24	274	6576
	9	10	6	105	630
	10	10	12	186	2232
	11	10	24	570	13680
	12	10	24	610	14640
	13	10	24	250	6000
	14	10	24	140	3360
	15	10	24	160	3840
	16	10	24	190	4560
	17	10	24	212	5088
	18	10	24	160	3840
	19	10	24	295	7080
	20	10	24	355	8520
	21	10	25	180	4500
	22	10	25	140	3500
	23	10	25	213	5325
	24	10	25	273	6825
	25	10	26	254	6604
	26	10	26	144	3744
	27	10	23	797	18331
	28	10	23	737	VAR
	29	10	19	200	VAR
	30	10	19	240	4560
	31	10	12	345	4140
	32	10	20	360	7200
	33	10	8	380	3040
	34	10	4	418	1672

RESUMO DO AÇO			
AÇO	DIAM.	C.TOTAL (m)	PESO + 10 % (kg)
CA-50	10	2188,50	1485,33

Nº	DATA	EXEC.	ESPECIFICAÇÃO DA REVISÃO	APROV.

EQUIPE DE DESENVOLVIMENTO DO PROJETO:
CONCEPÇÃO: Eng. Dr. Luis Fernando Rossi Léo
DIMENSIONAMENTO: Eng. Dr. Luis Fernando Rossi Léo
DESENHOS E DETALHES: Eng. Robyson da Silva Yamamoto

DIREITOS RESERVADOS PELA RESOLUÇÃO CONFEA 260 - LEI FEDERAL 9588

RESPONSÁVEL PELO PROJETO:
Eng. Dr. Luis Fernando Rossi Léo
CREA: 5.061.152.957 - leo@inovatecmeioambiente.com.br

OBRA: PRÉ-TRATAMENTO/CERQUEIRA CÉSAR - SP

PROJETO: Implantação de by-pass e interligação de rede existente com pré-tratamento projetado

CLIENTE

INOVATEC GROUP
SANEAMENTO E MEIO AMBIENTE
Endereço: R. Rangel Pestana, 456 - Lins - SP
Fone/FAX:(14) 3522-1819
E-mail: inovatec@inovatecmeioambiente.com.br
Site: www.inovatecmeioambiente.com.br

PRANCHA: CRQ02-01-REV.000
DATA: 16/10/2023
CLIENTE: Prefeitura Municipal de Cerqueira Cesar
ESCALA: Indicada
FOLHA: 01/06