



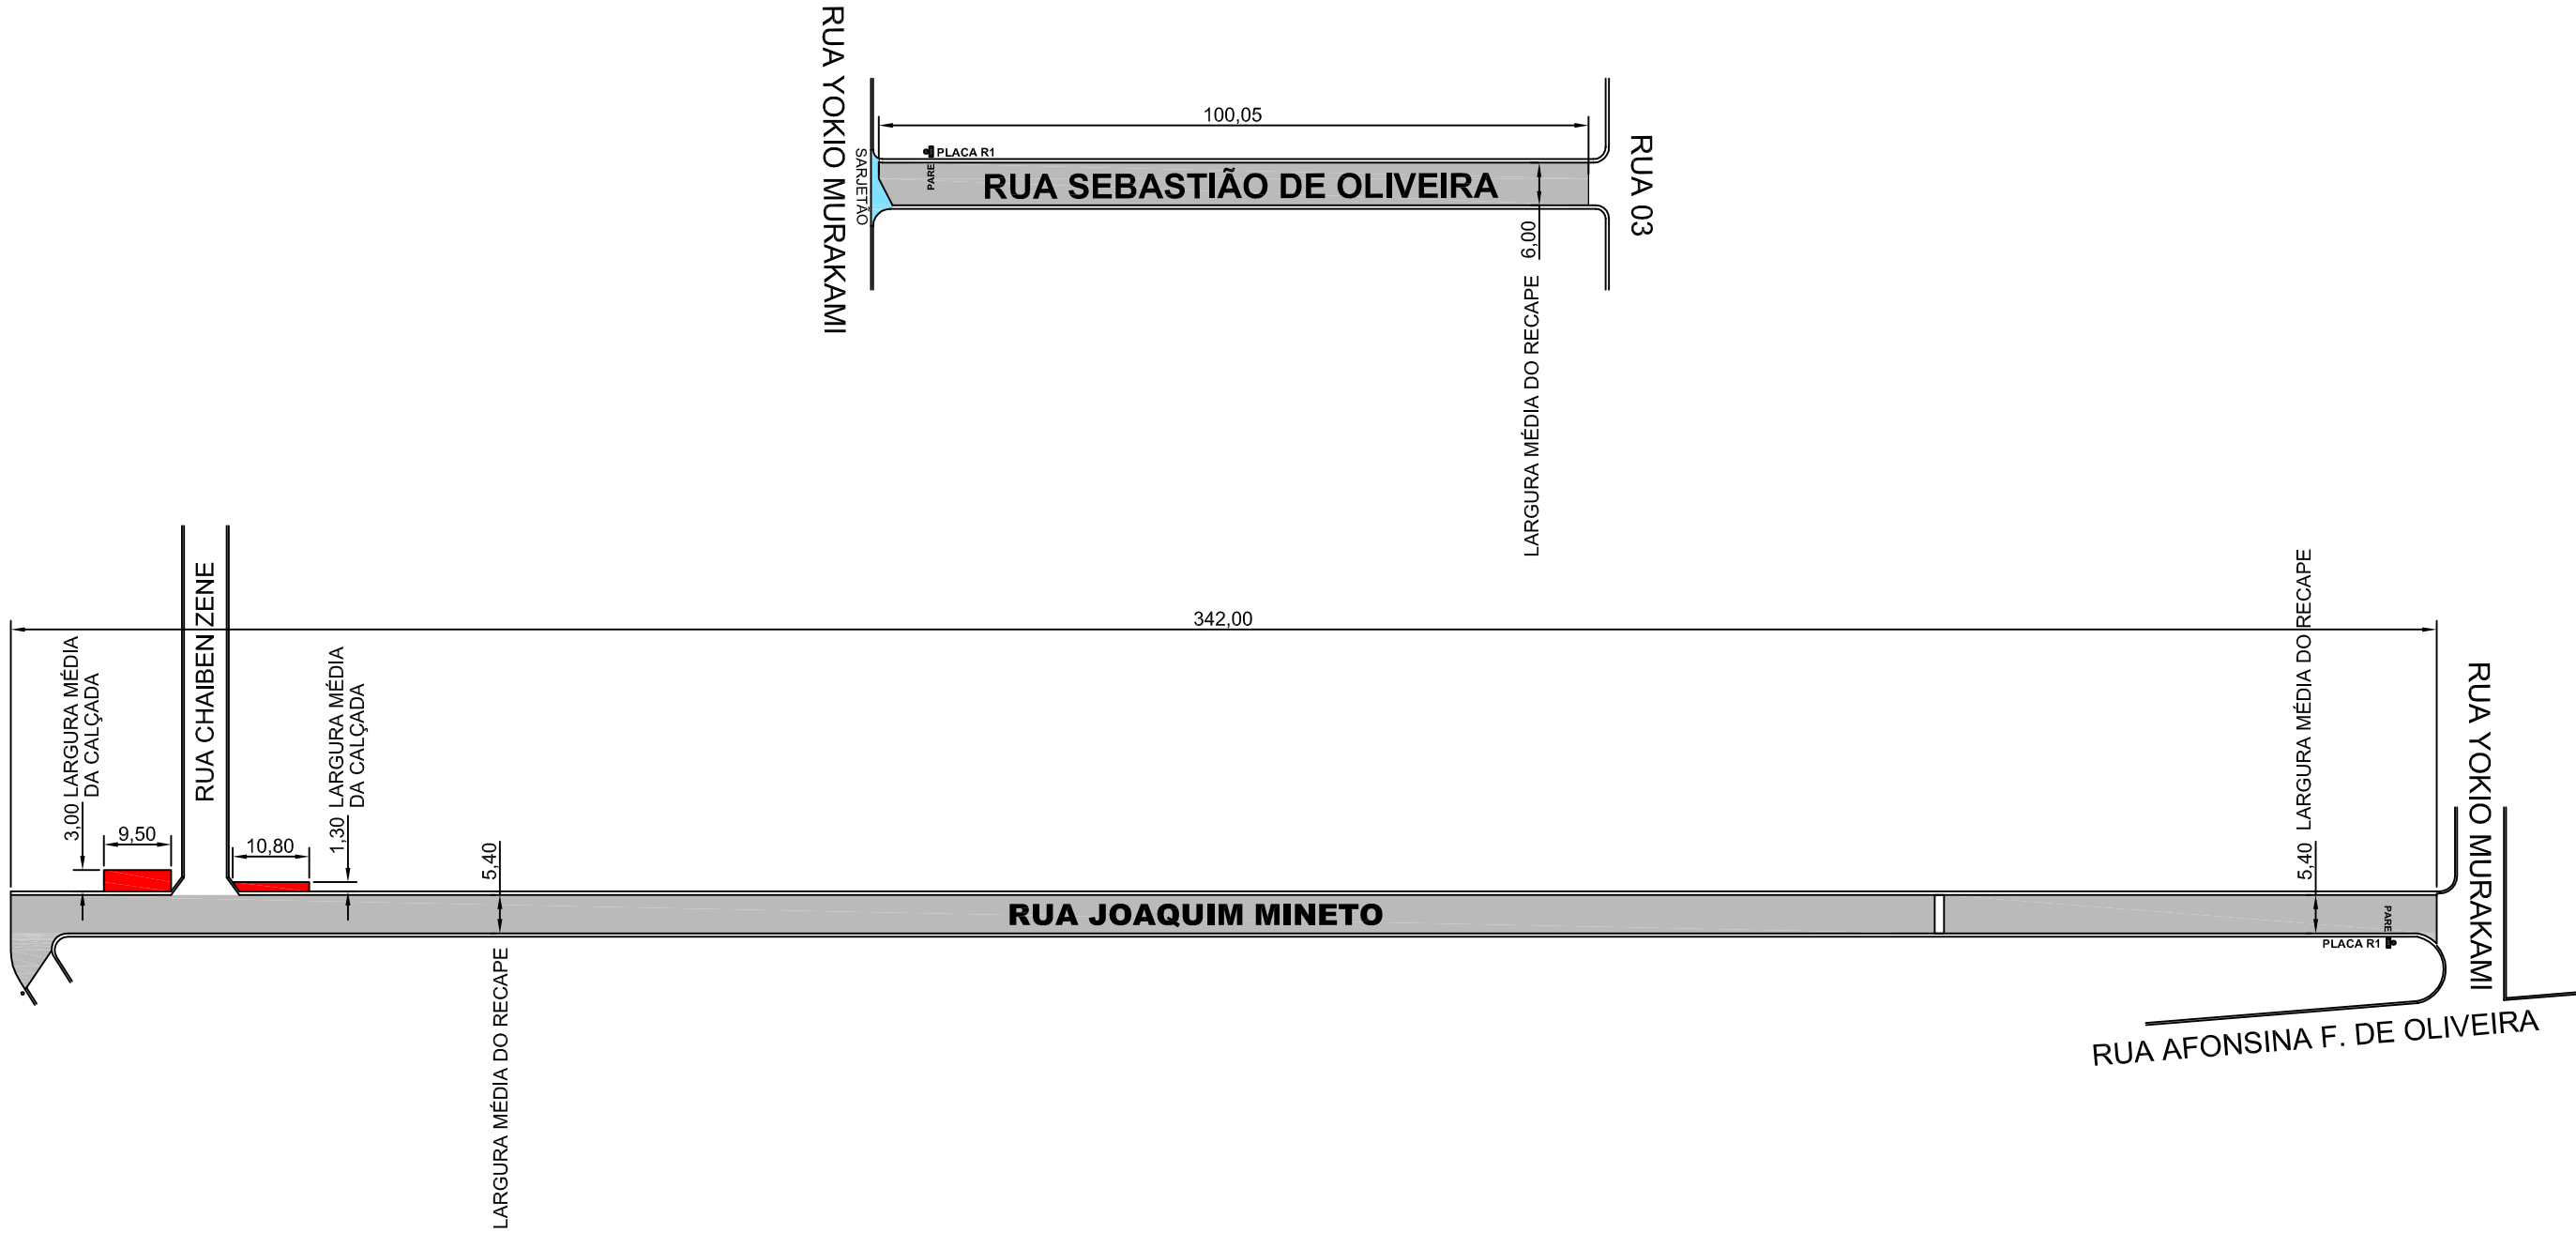

PERFIL TRANSVERSAL DAS RUAS A SEREM RECAPEADAS NO BAIRRO VILA MANOEL FERNANDES

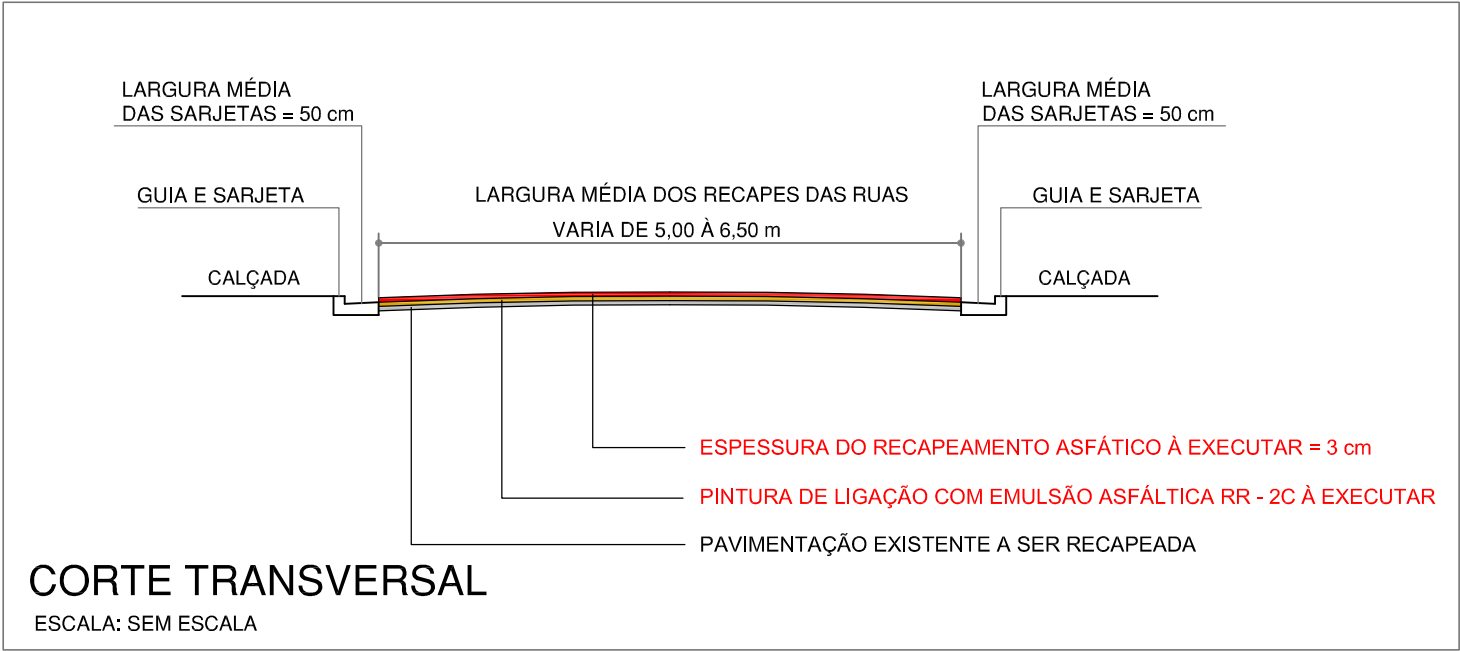

- Obs. 1.: As unidades lineares estão em metros (m).
Obs. 2: Os valores das cotas de recapes das ruas são larguras médias.
Obs. 3: As cotas das larguras das ruas se refere à largura média dos recapes.
Obs. 4: As larguras médias das sarjetas são de 50 cm.
Obs. 5: As larguras médias das guias/sarjetas são de 65 cm.

LEGENDA



PREFEITURA MUNICIPAL DE CERQUEIRA CÉSAR, SP
(RECAPEAMENTO ASFÁLTICO)

FOLHA 3 DE 6

OBRA: RECAPEAMENTO ASFÁLTICO.

LOCAL: DIVERSAS RUAS.

BAIRROS:
JARDIM PRIMAVERA,
JARDIM ESMERALDA,
VILA MANOEL FERNANDES.

MUNICÍPIO DE CERQUEIRA CÉSAR, SP.

MAURO ROBERTO
BOGADO DA
CUNHA:13088348
884

Assinado de forma digital
por MAURO ROBERTO
BOGADO DA
CUNHA:13088348884
Dados: 2025.03.14
15:03:28 -03'00'

ENGENHEIRO CIVIL

DIEGO
AUGUSTO BERTI
CINTO:2880116
0828

Assinado de forma digital
por DIEGO
AUGUSTO BERTI
CINTO:28801160828
Dados: 2025.07.01
14:18:38 -03'00'

DIEGO AUGUSTO BERTI CINTO
PREFEITO MUNICIPAL

ESCALA:
1:1.000

DATA:
14 / MARÇO / 2025