


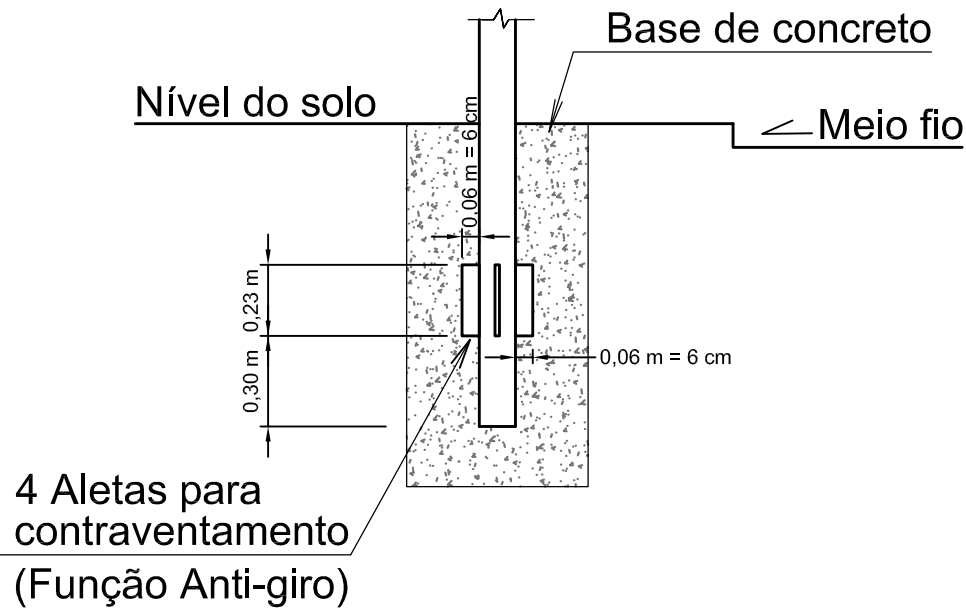


DETALHE 2: ALETAS DE CONTRAVENTAMENTO SEM ESCALA




PLACA DE REGULAMENTAÇÃO: R-1

MODELO DA PLACA DE REGULAMENTAÇÃO SEM ESCALA

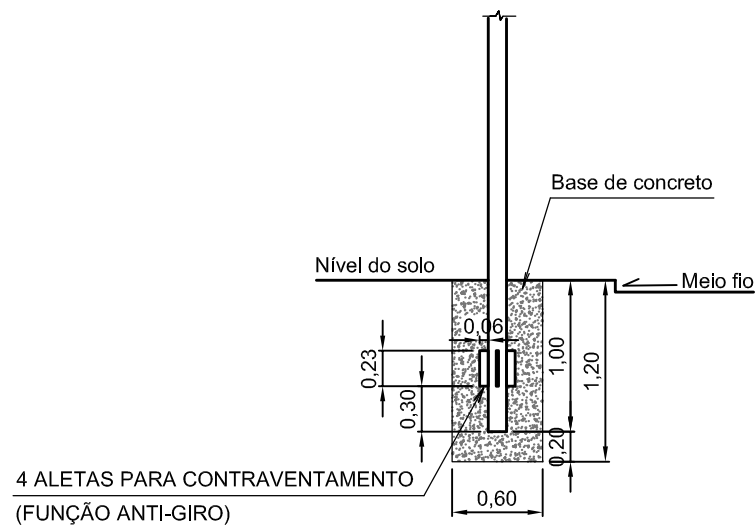

DETALHE 1: FIXAÇÃO DAS COLUNAS DE SUSTENTAÇÃO SEM ESCALA

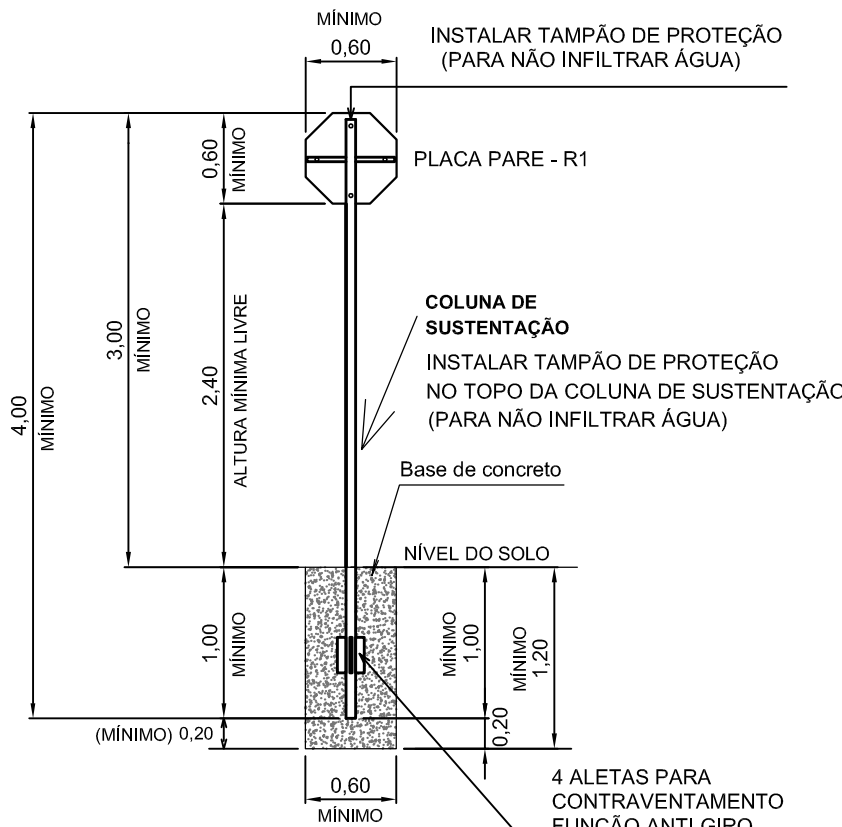

COLUNA DE SUSTENÇÃO PARA FIXAÇÃO DAS PLACAS DE REGULAMENTAÇÃO ESCALA 1:50

Observação: As unidades lineares estão em metros (m).

PREFEITURA MUNICIPAL DE CERQUEIRA CÉSAR, SP
(SINALIZAÇÃO DE TRÂNSITO)

FOLHA 6 DE 6

OBRA: RECAPEAMENTO ASFÁLTICO.

LOCAL: DIVERSAS RUAS.

BAIRROS:
JARDIM PRIMAVERA,
JARDIM ESMERALDA,
VILA MANOEL FERNANDES.

MUNICÍPIO DE CERQUEIRA CÉSAR, SP.

MAURO ROBERTO BOGADO DA CUNHA:13088348884

Assinado de forma digital por MAURO ROBERTO BOGADO DA CUNHA:13088348884
Dados: 2025.03.14 15:06:08 -03'00'

ENGENHEIRO CIVIL

DIEGO AUGUSTO BERTI CINTO:28801160828

Assinado de forma digital por DIEGO AUGUSTO BERTI CINTO:28801160828
Dados: 2025.07.01 14:19:55 -03'00'

DIEGO AUGUSTO BERTI CINTO
PREFEITO MUNICIPAL

ESCALA:
INDICADAS

DATA:
14 / MARÇO / 2025