



**PERFIS TRANSVERSAIS DA VIAS A SEREM RECAPEADAS**

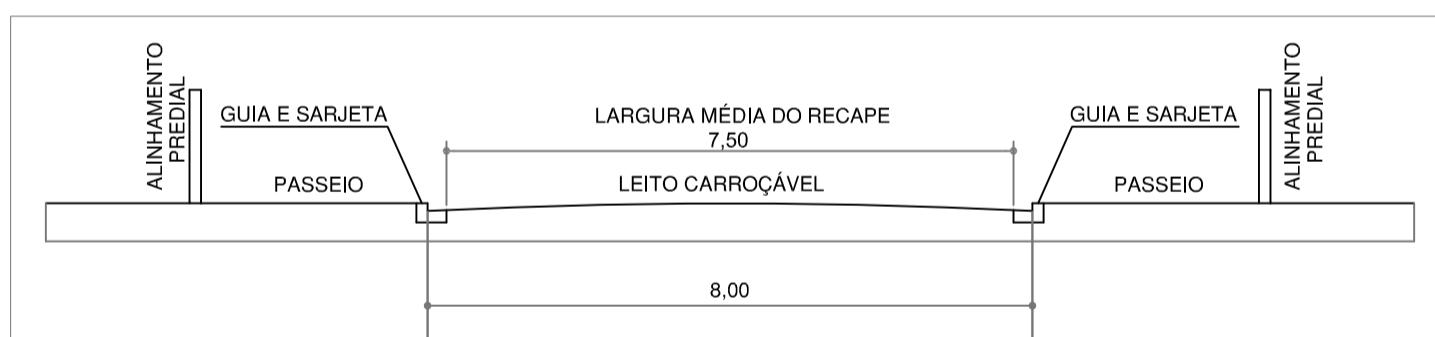

**CORTE TRANSVERSAL DAS RUAS**

ESCALA 1:100

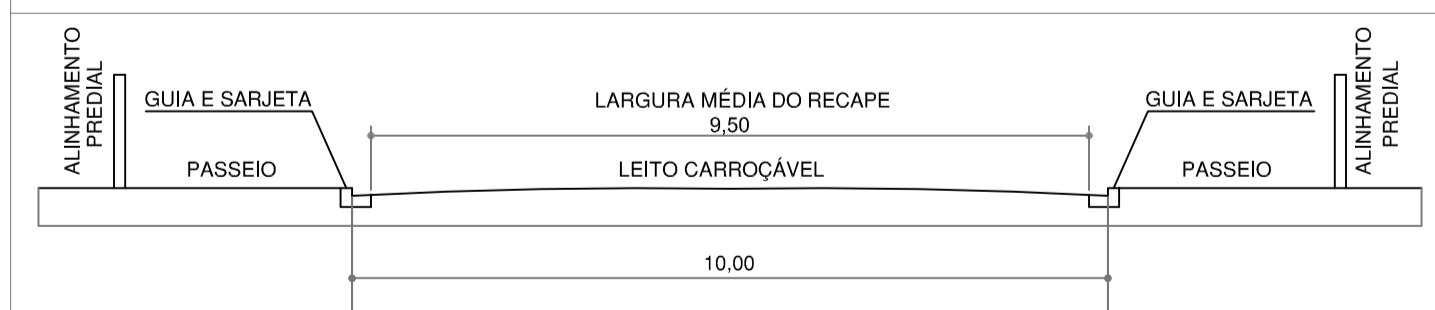


**CORTE TRANSVERSAL DA ALAMEDA**

ESCALA 1:100

**QUANTITATIVO MÉDIO DO RECAPE**

ID	RUAS	LARGURA MÉDIA	COMPRIMENTO MÉDIO	ÁREA MÉDIA DAS INTERSEÇÕES	ÁREA MÉDIA TOTAL
1	ALAMEDA DAS TULIPAS	9,50 m	220,10 m	42,07 m	2.133,02 m <sup>2</sup>
2	RUA DAS JAQUEIRAS	7,50 m	12,25 m	63,32 m	155,20 m <sup>2</sup>
3	RUA DAS FIGUEIRAS	7,50 m	137,60 m	60,11 m	1.092,11 m <sup>2</sup>
4	RUA DAS PALMEIRAS	7,50 m	5,82 m	56,2 m	99,85 m <sup>2</sup>
5	RUA DAS PEROBAS	7,50 m	245,16 m	157,80 m	1.996,50 m <sup>2</sup>
6	RUA DAS MAGNÓLIAS	7,50 m	41,25 m	0,00 m	309,38 m <sup>2</sup>
<b>QUANTIDADE MÉDIA TOTAL = 5.786,06 m<sup>2</sup></b>					

**LEGENDA**

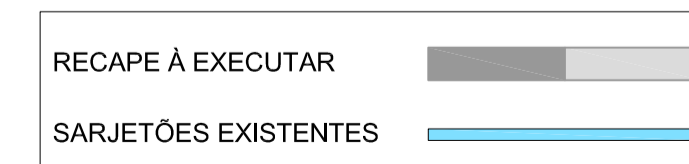

**RECAPEAMENTO ASFÁLTICO**

**PREFEITURA MUNICIPAL DE CERQUEIRA CÉSAR**

**FOLHA 1**

ESCALA 1:1.000

OBRA: **RECAPEAMENTO ASFÁLTICO**

LOCAL: **DIVERSAS RUAS  
BAIRRO "JARDIM PRIMAVERA"  
CERQUEIRA CÉSAR, SP**

MAURO ROBERTO BOGADO DA CUNHA  
ENGENHEIRO CIVIL  
CREA SP: 060 520 6262

JOSÉ CARLOS GERDULLO  
PREFEITO MUNICIPAL

VERSÃO CORRIGIDA:  
CORREÇÃO 1

DATA:  
08/OUTUBRO/2020