


LAJE ARMADURA NEGATIVA
ESC.: 1:25

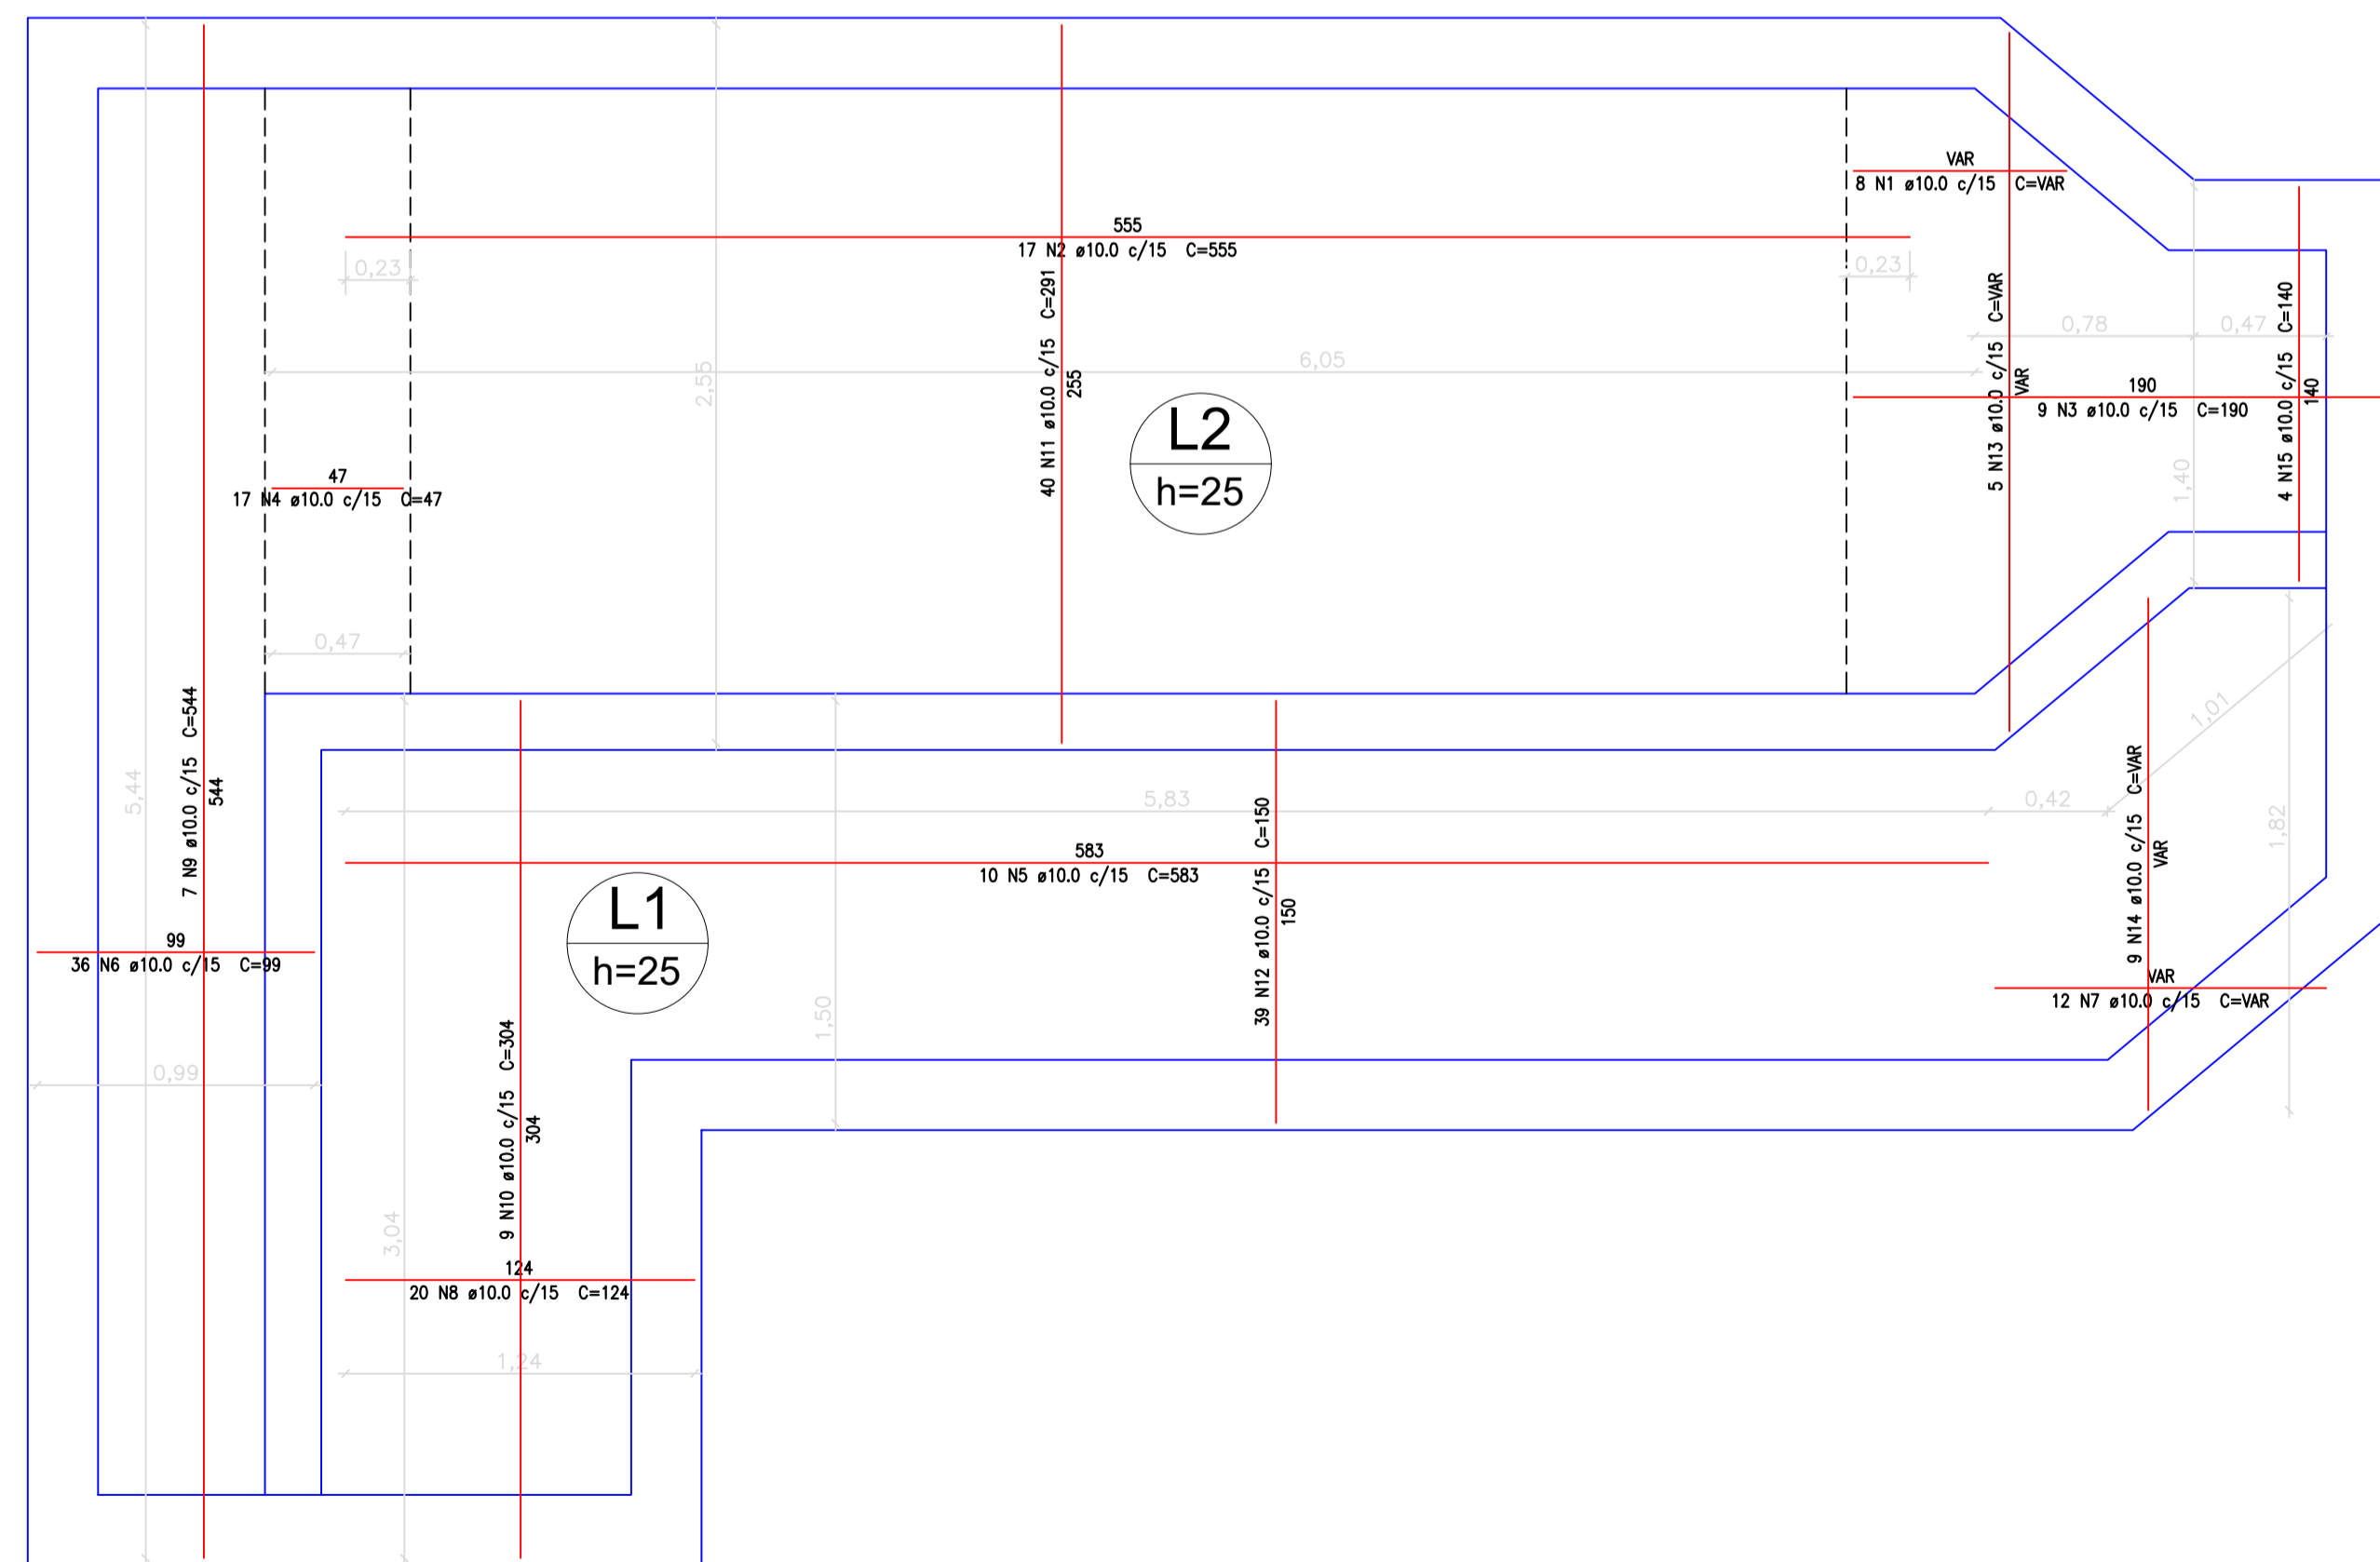

LAJE ARMADURA NEGATIVA
ESC.: 1:25

RELAÇÃO DE AÇO					
AÇO	N	DIAM.	Q	UNIT (cm)	C.TOTAL (cm)
CA-50	1	10	8	VAR	VAR
	2	10	17	555	9435
	3	10	9	190	1710
	4	10	17	47	799
	5	10	10	583	5830
	6	10	36	99	3564
	7	10	12	VAR	VAR
	8	10	20	124	2480
	9	10	7	544	3808
	10	10	9	304	2736
	11	10	40	291	11640
	12	10	39	150	5850
	13	10	5	VAR	VAR
	14	10	9	VAR	VAR
	15	10	4	140	560
	16	10	8	VAR	VAR
	17	10	17	584	9928
	18	10	9	226	2034
	19	10	17	83	1411
	20	10	10	619	6190
	21	10	36	135	4860
	22	10	12	VAR	VAR
	23	10	20	160	3200
	24	10	7	580	4060
	25	10	9	340	3060
	26	10	40	291	11640
	27	10	39	186	7254
	28	10	9	VAR	VAR
	29	10	9	VAR	VAR
	30	10	4	176	704

RESUMO DO AÇO			
AÇO	DIAM.	C.TOTAL (cm)	PESO + 10% (kg)
CA-50	10	1028,00	697,95

Nº	DATA	EXEC.	ESPECIFICAÇÃO DA REVISÃO	APROV.	EQUIPE DE DESENVOLVIMENTO DO PROJETO:	RESPONSÁVEL PELO PROJETO:	OBRA	PRANCHA
					CONCEPÇÃO Eng. Dr. Luis Fernando Rossi Léo	 Eng. Dr. Luis Fernando Rossi Léo CREA: 5.061.152.957 - leo@inovatecmeioambiente.com.br	PRÉ-TRATAMENTO/CERQUEIRA CÉSAR - SP	CRQ02-02-REV.000
					DIMENSIONAMENTO Eng. Dr. Luis Fernando Rossi Léo		PROJETO Implantação de by-pass e interligação de rede existente com pré-tratamento projetado	DATA 16/10/2023
					DESENHOS E DETALHES Eng. Robyson da Silva Yamamoto		CLIENTE Prefeitura Municipal de Cerqueira César	CLIENTE
					DIREITOS RESERVADOS PELA RESOLUÇÃO CONFEA 200 - LEI FEDERAL 9588		 Endereço: R. Rangel Pestana, 456 - Lins - SP Fone/FAX: (14) 3522-1819 E-mail: inovatec@inovatecmeioambiente.com.br Site: www.inovatecmeioambiente.com.br	ESCALA Indicada