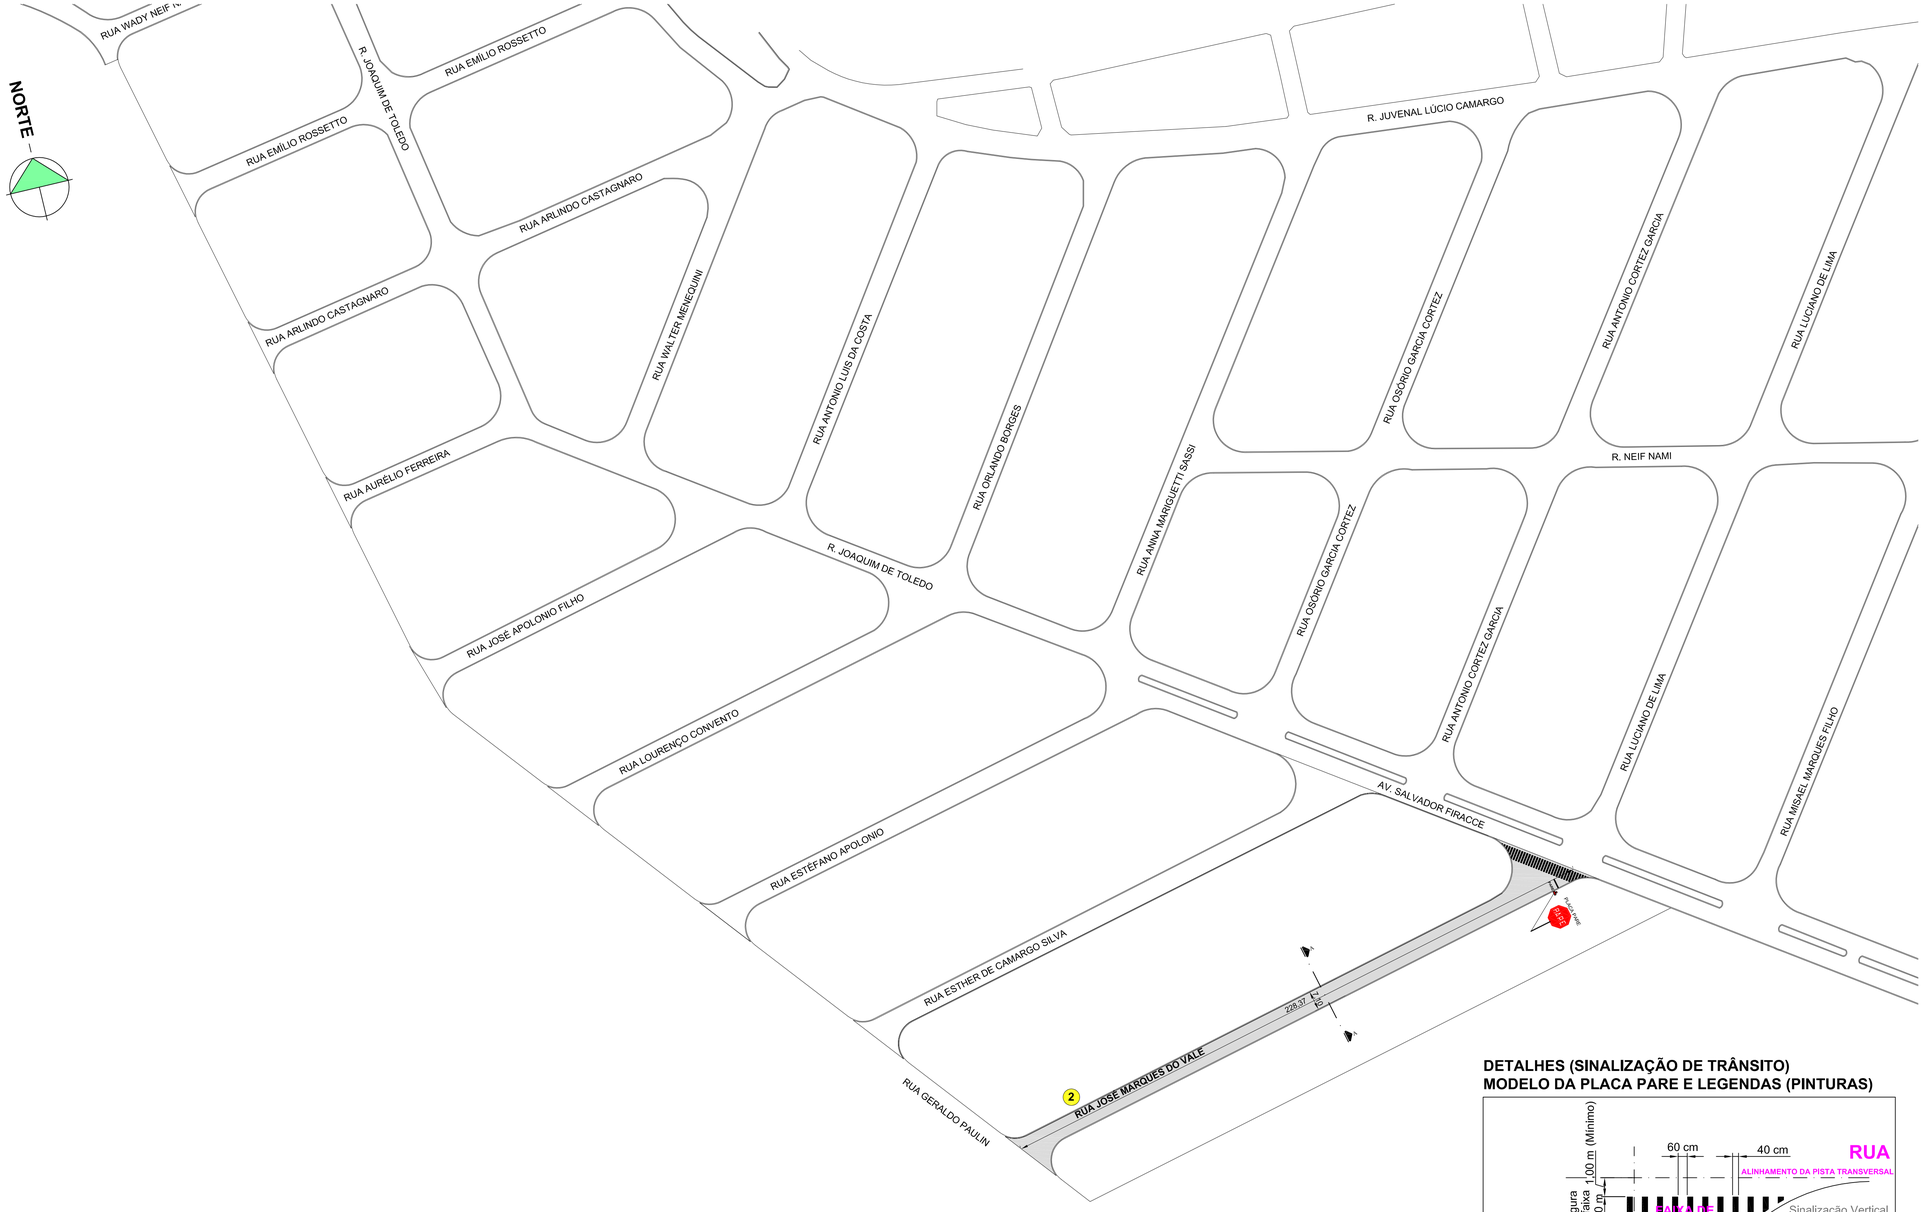

LEGENDA 1

RECAPE À EXECUTAR

SINALIZAÇÃO DE TRÂNSITO
QUANTITATIVO MÉDIO

	ITEM	QUANTIDADE	ÁREA
	SINALIZAÇÃO HORIZONTAL		
	FAIXA DE TRAVESSIA DE PEDESTRES (TIPO ZEBRADA). LARGURA MÉDIA DE 4,00 m	1 FAIXA	44,42 m²
	LINHA DE RETENÇÃO - LRE (DO PARE)	1 LINHA	1,44 m²
	PARE (SINALIZAÇÃO HORIZONTAL)	1 LEGENDA	1,15 m²
	TOTAL DE SINALIZAÇÃO HORIZONTAL		**47,01 m²**
	SINALIZAÇÃO VERTICAL		
	PLACA PARE (SINALIZAÇÃO VERTICAL)	1 PLACA	0,30 m²
	TOTAL DE SINALIZAÇÃO VERTICAL		**0,30 m²**

QUANTITATIVO MÉDIO DO RECAPE

ID	RUAS	ÁREA MÉDIA TOTAL (m²)
2	RUA JOSÉ MARQUES DO VALE	1.842,26 m²

Obs. 1.: As unidades lineares estão em metros (m).
Obs. 2: Os valores das cotas de recapes das ruas são larguras médias.
Obs. 3: As cotas das larguras das ruas se refere à largura dos recapes.
Obs. 4: A largura média das sarjetas pluviais é de 30 cm.

DETALHES (SINALIZAÇÃO DE TRÂNSITO)
MODELO DA PLACA PARE E LEGENDAS (PINTURAS)

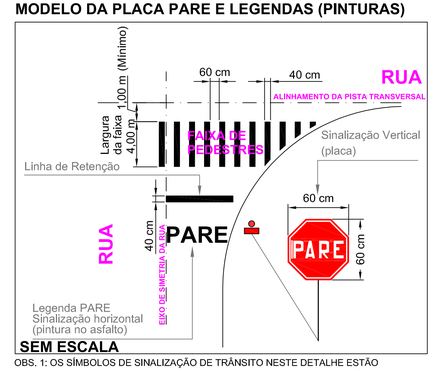

SEM ESCALA

OBS. 1: OS SÍMBOLOS DE SINALIZAÇÃO DE TRÂNSITO NESTE DETALHE ESTÃO GENERALIZADOS OU AUMENTADOS PARA PERMITIR A VISUALIZAÇÃO DE DETALHES.

OBS. 2: NAS INTERSEÇÕES, A FAIXA DE PEDESTRES DEVE SER DEMARCADA NO MÍNIMO A 1,00 METRO DO ALINHAMENTO DA PISTA TRANSVERSAL.

PERFIL TRANVERSAL DAS RUAS A SEREM RECAPEADAS

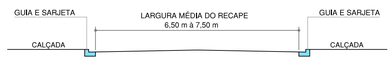

CORTE TRANSVERSAL
CORTE TRANSVERSAL AA
ESCALA: 1:100

LEGENDA 2 (SINALIZAÇÃO DE TRÂNSITO)

Placa R-1 (PLACA NOVA)
PLACA PARE

OBS.: OS SÍMBOLOS DE SINALIZAÇÃO DE TRÂNSITO NA PLANTA ESTÃO GENERALIZADOS OU AUMENTADOS PARA PERMITIR A VISUALIZAÇÃO NO DESENHO.

PREFEITURA MUNICIPAL DE CERQUEIRA CÉSAR (RECAPEAMENTO ASFÁLTICO)	**FOLHA 2 / 3** REVISADA 1 ESCALA 1:1000

ASSUNTO: **RECAPEAMENTO ASFÁLTICO**

LOCAIS: **RUA "JOSÉ MARQUES DO VALE"**
BAIRRO NOVA CERQUEIRA
MUNICÍPIO DE CERQUEIRA CÉSAR, SP

RESPONSÁVEL TÉCNICO:	PROPRIETÁRIO:	DATA:
MAURO ROBERTO BOGADO DA CUNHA:13088348884 Assinado de forma digital por MAURO ROBERTO BOGADO DA CUNHA:13088348884 Dados: 2022.07.07 16:41:24 -03'00' MAURO ROBERTO BOGADO DA CUNHA ENGENHEIRO CIVIL CREA: 0605206262 - SP	DIEGO AUGUSTO BERTI CINTO:28801160828 Assinado de forma digital por DIEGO AUGUSTO BERTI CINTO:28801160828 Dados: 2022.07.08 10:07:28 -03'00' PREFEITURA MUNICIPAL DIEGO AUGUSTO BERTI CINTO PREFEITO MUNICIPAL	07 / JULHO / 2022

FOLHA: 950 mm X 594 mm