




PLANTA BAIXA  
ESC.: 1/100

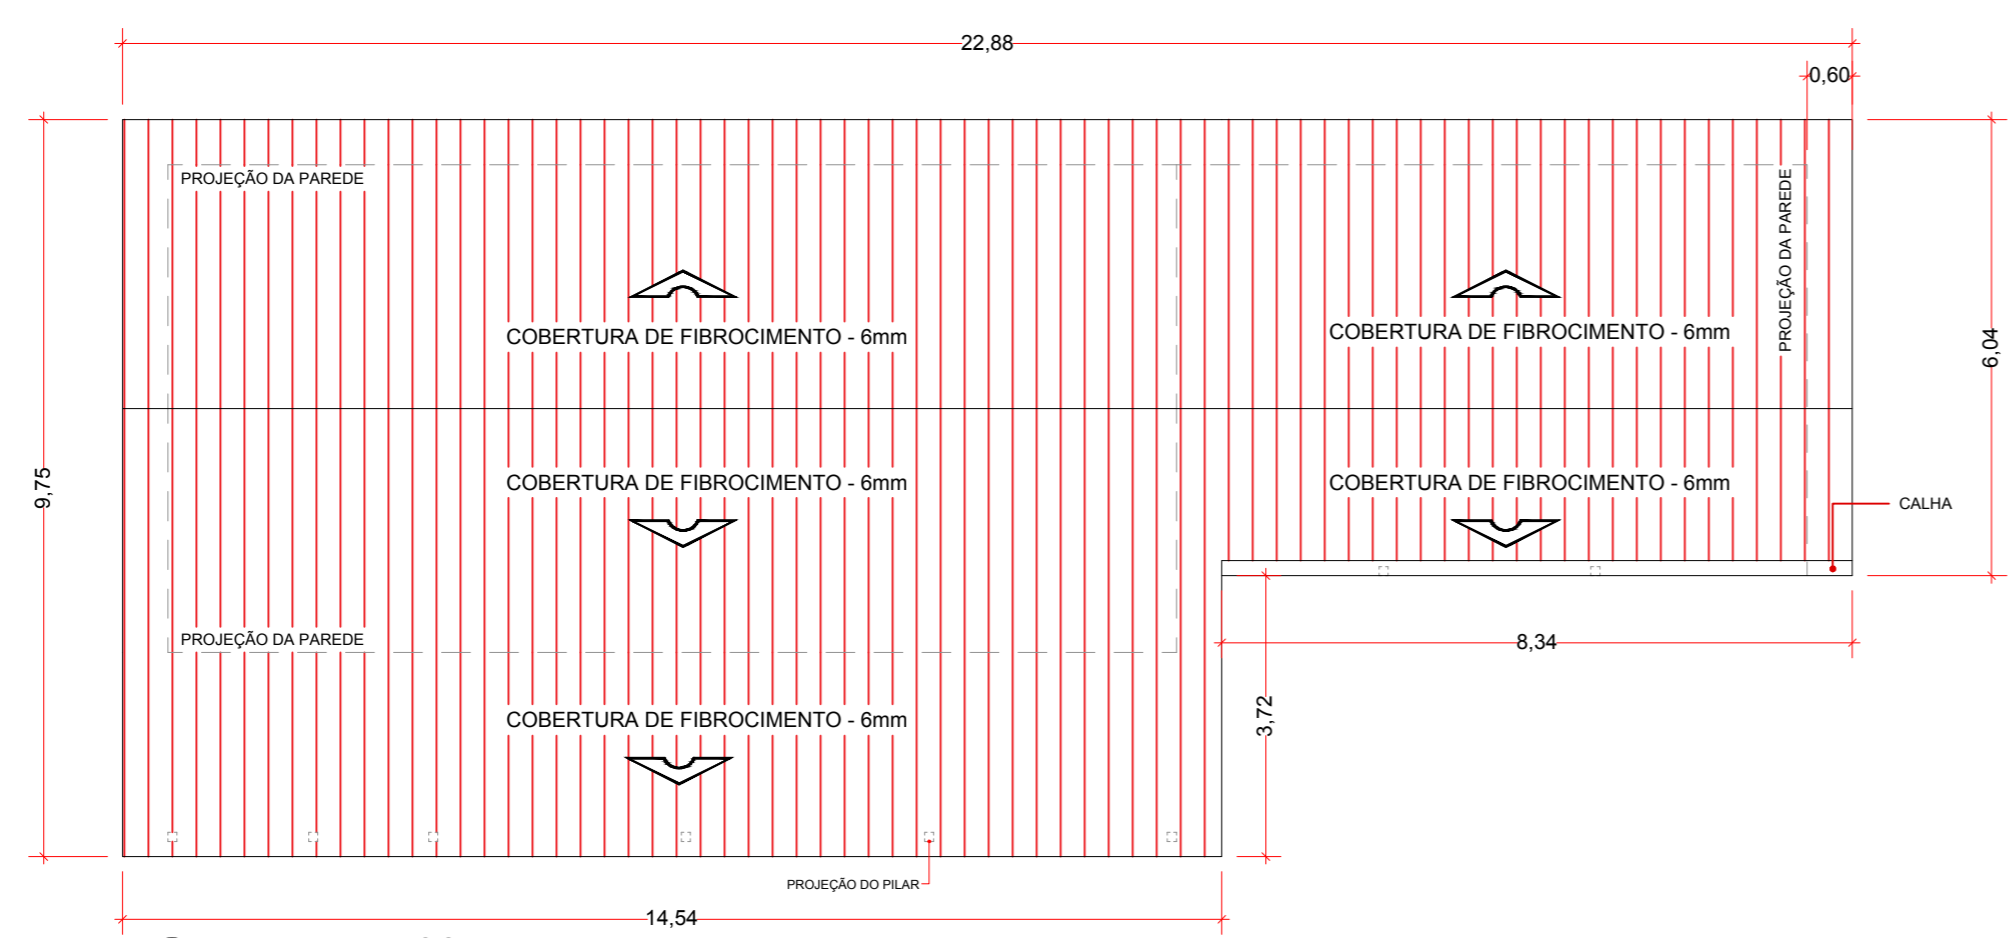


PLANTA DE COBERTURA  
ESC.: 1/100

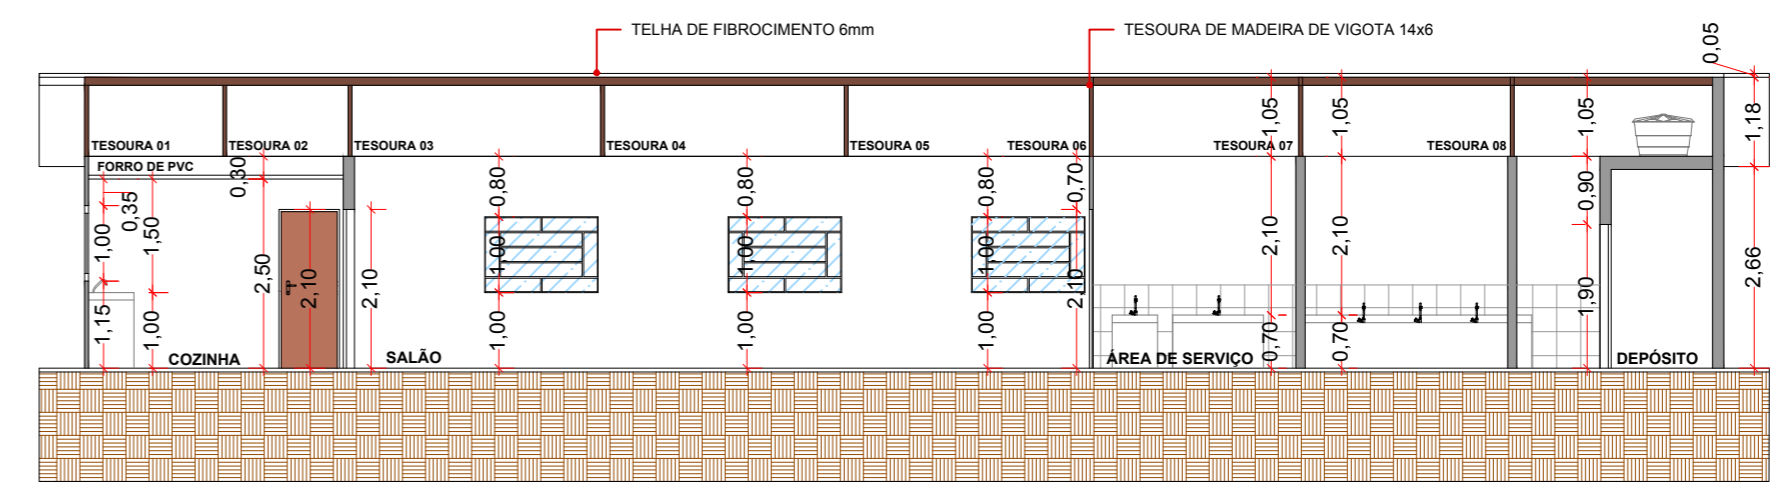

CORTE BB  
ESC.: 1/100

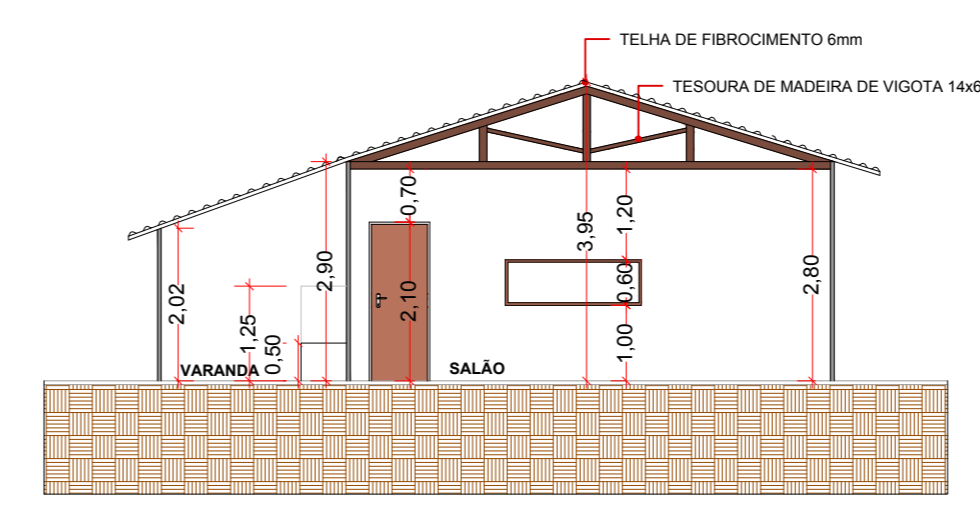

CORTE AA  
ESC.: 1/100

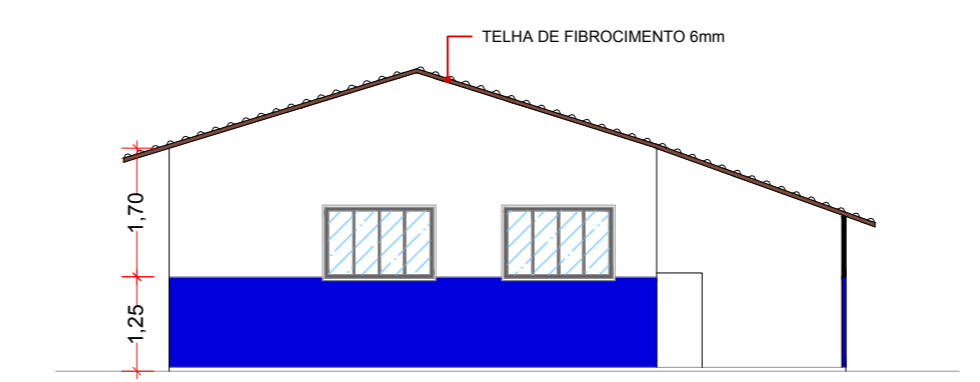

ELEVAÇÃO LATERAL  
ESC.: 1/100

**PROJETO COMPLETO FOLHA ÚNICA**

PREFEITURA MUNICIPAL DE CERQUEIRA CÉSAR  
 OBRA: REFORMA DA HORTA MUNICIPAL  
 LOCAL: RUA ACRE, S/ N°  
 BAIRRO JARDIM SÃO LUCAS - CERQUEIRA CÉSAR, SP  
 PROP.: PREFEITURA MUNICIPAL DE CERQUEIRA CÉSAR

ESCALA: INDICADAS DATA: DEZEMBRO DE 2022

SITUAÇÃO SEM ESCALA



ÁREAS:  
 ÁREA CONSTRUÍDA TOTAL: 167.30 m²

PROPRIETÁRIO (A):  
 PREFEITURA DE CERQUEIRA CÉSAR

MAURO ROBERTO B. DA CUNHA  
 ENGENHEIRO CIVIL  
 CREA: 0605206262

ART DE OBRA OU SERVIÇO: