




LOTEAMENTO RESIDENCIAL SANTA TEREZINHA



SISTEMA DE LAZER 02

AVENIDA 01 LADO ESQUERDO

REDE DE ALTA TENSÃO

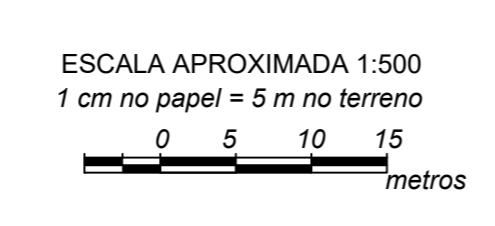

TAMANHO FOLHA: 950,00 mm X 594 mm

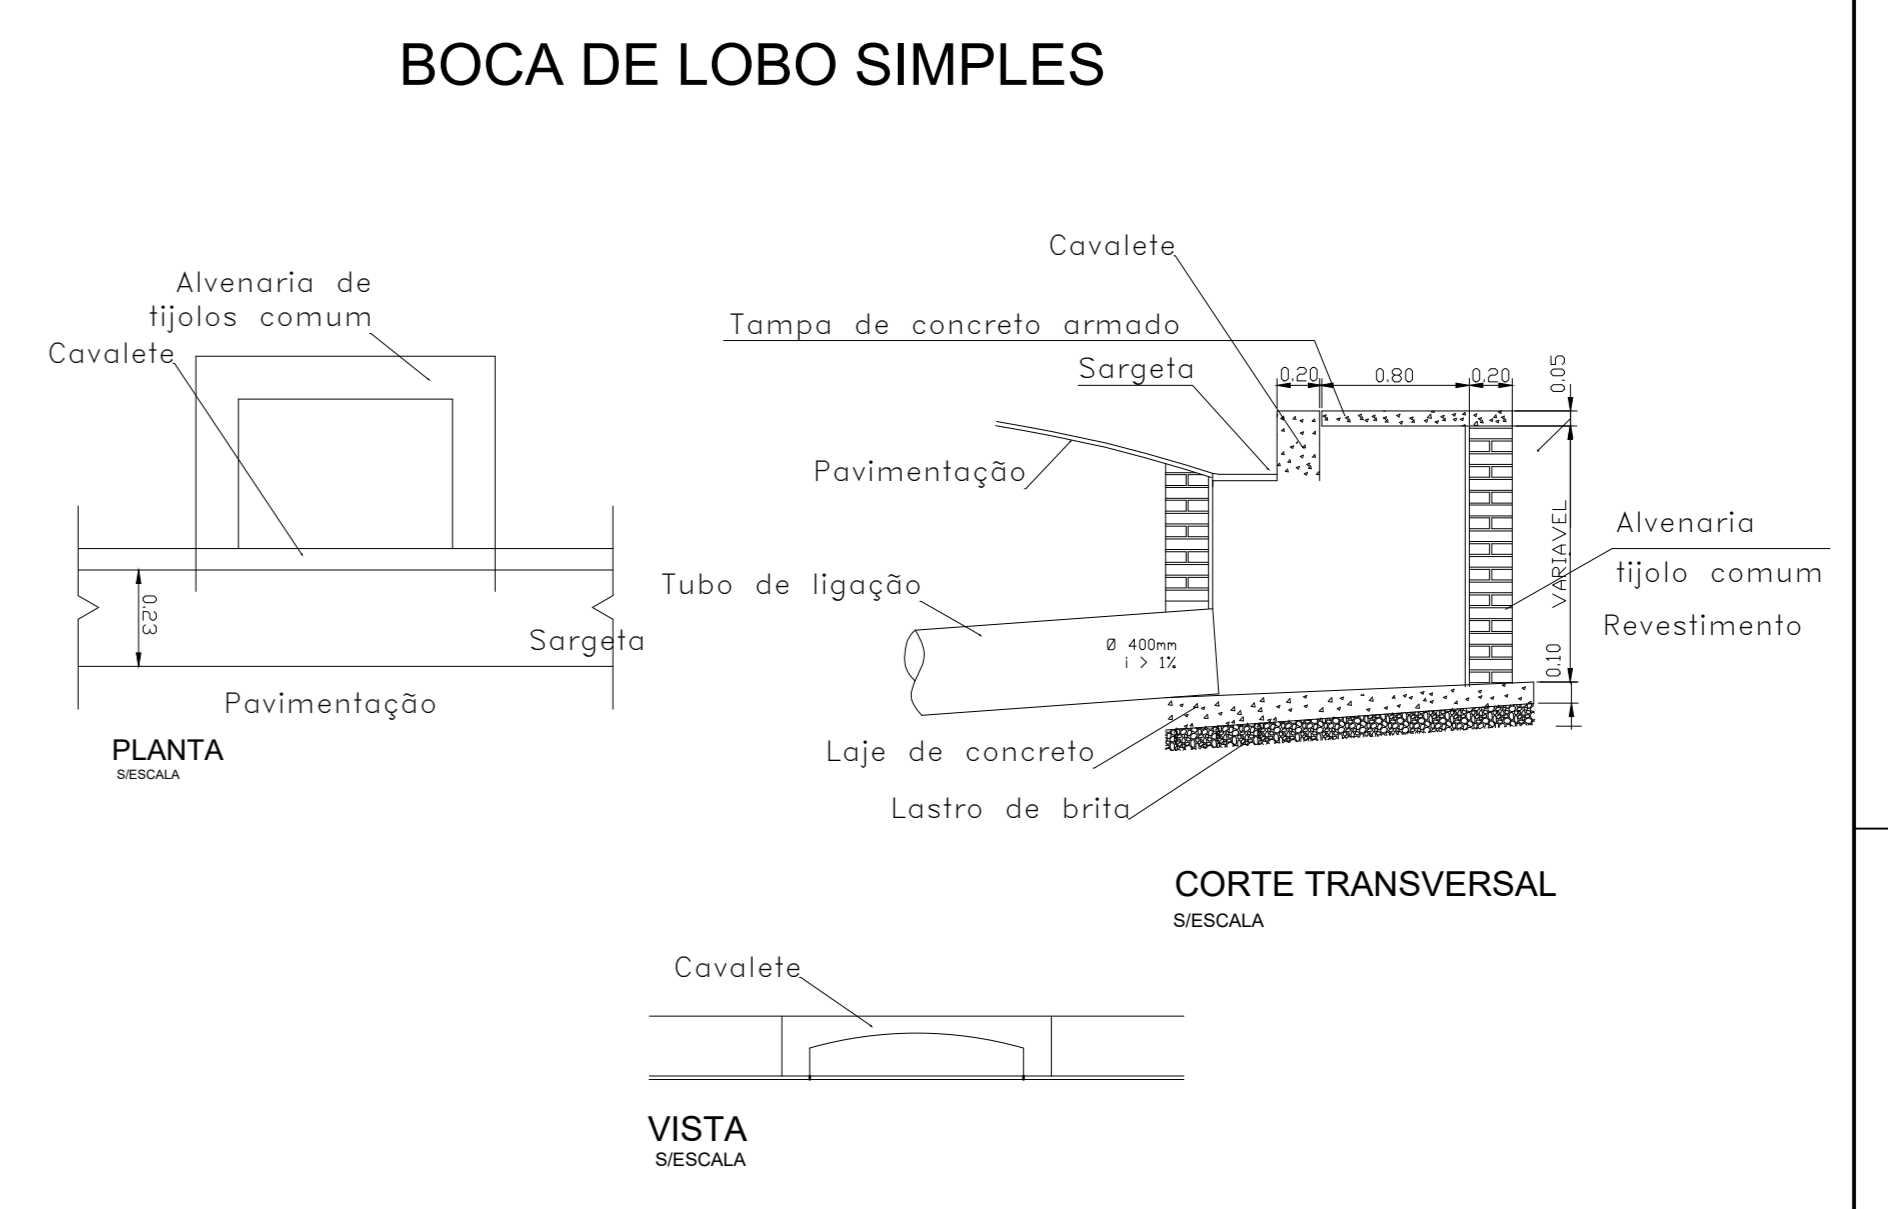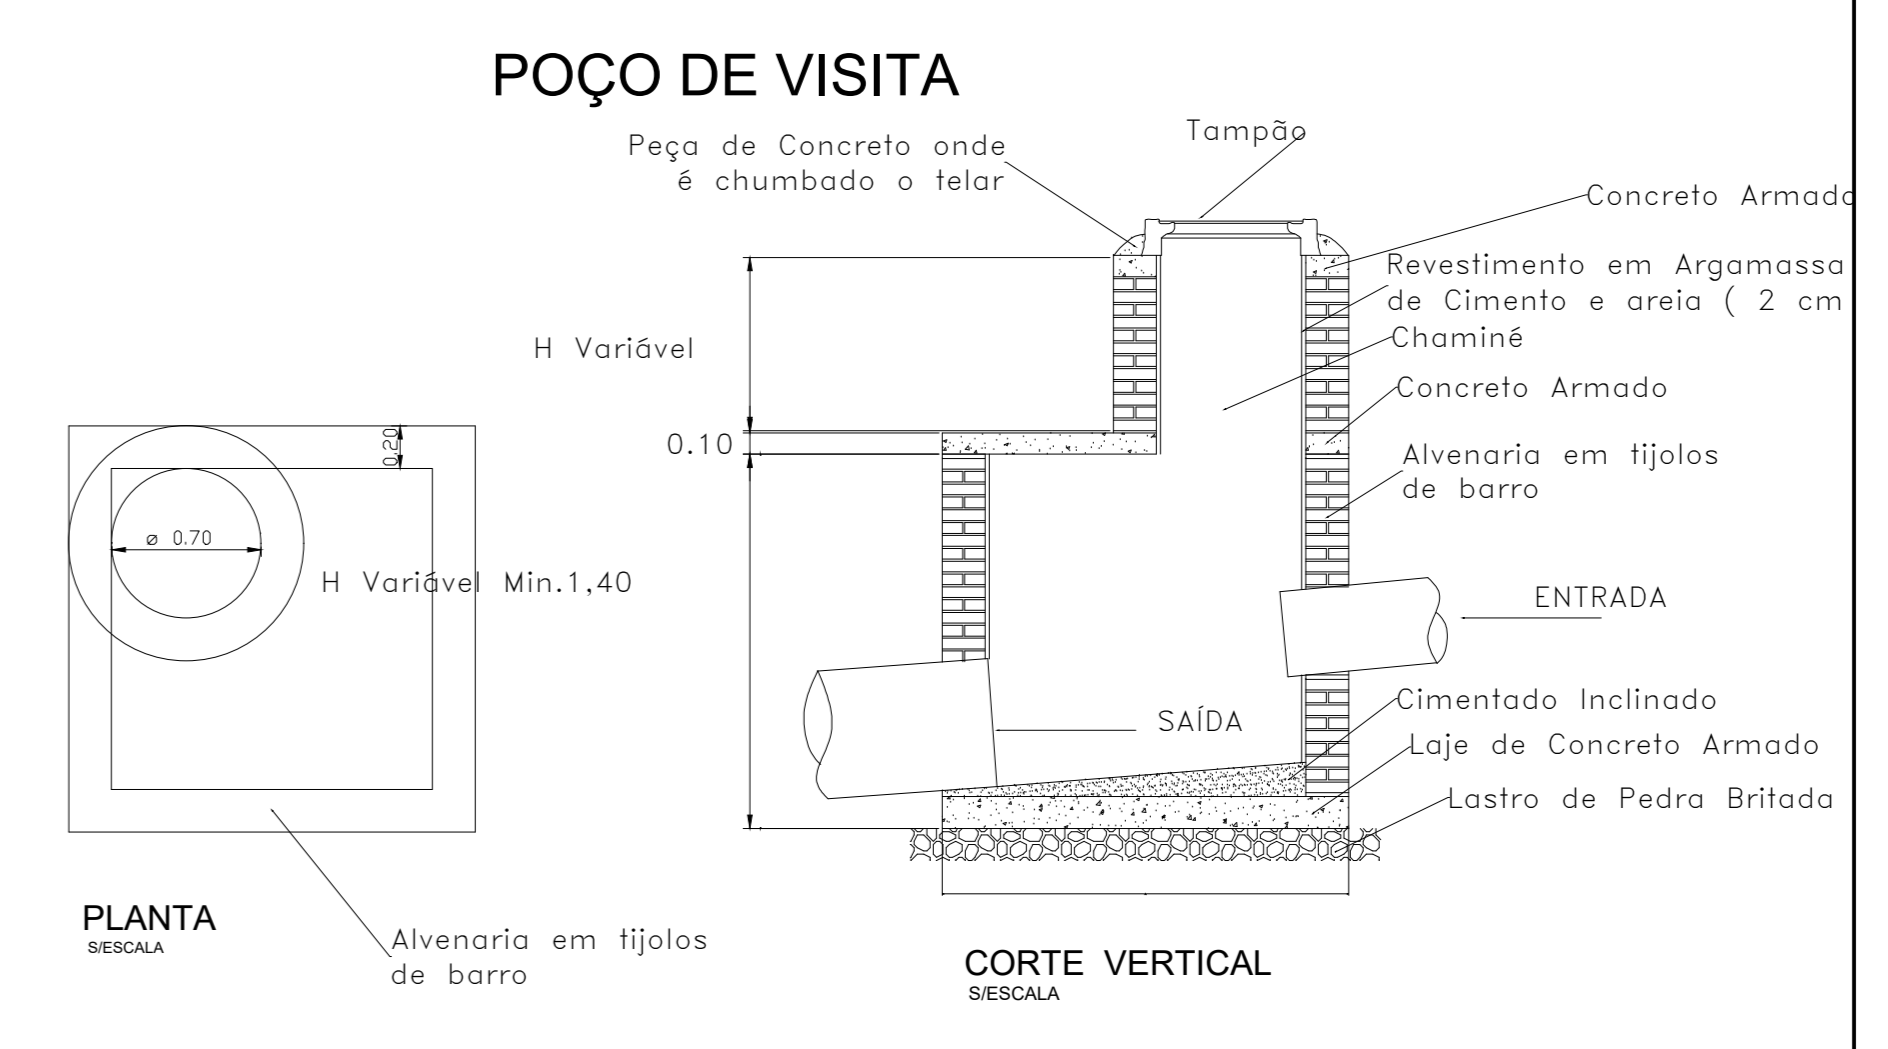

PREFEITURA MUNICIPAL DE CERQUEIRA CÉSAR		FOLHA ÚNICA
OBRA: DRENAGEM - GALERIAS DE AGUAS PLUVIAIS		
LOCAL: CHÁCARA SANTO ANTÔNIO LOTEAMENTO CERQUEIRA CÉSAR F CERQUEIRA CÉSAR, SP		
DAIANE TERZIOLO DOGNANI SIMON ARQUITETA E URBANISTA CAU: 447.379-0		DIEGO AUGUSTO BERTI CINTO PREFEITO MUNICIPAL
ESCALA APROXIMADA: 1:500		DATA: 16 / SETEMBRO / 2024