


LEGENDA

RECAPE À EXECUTAR

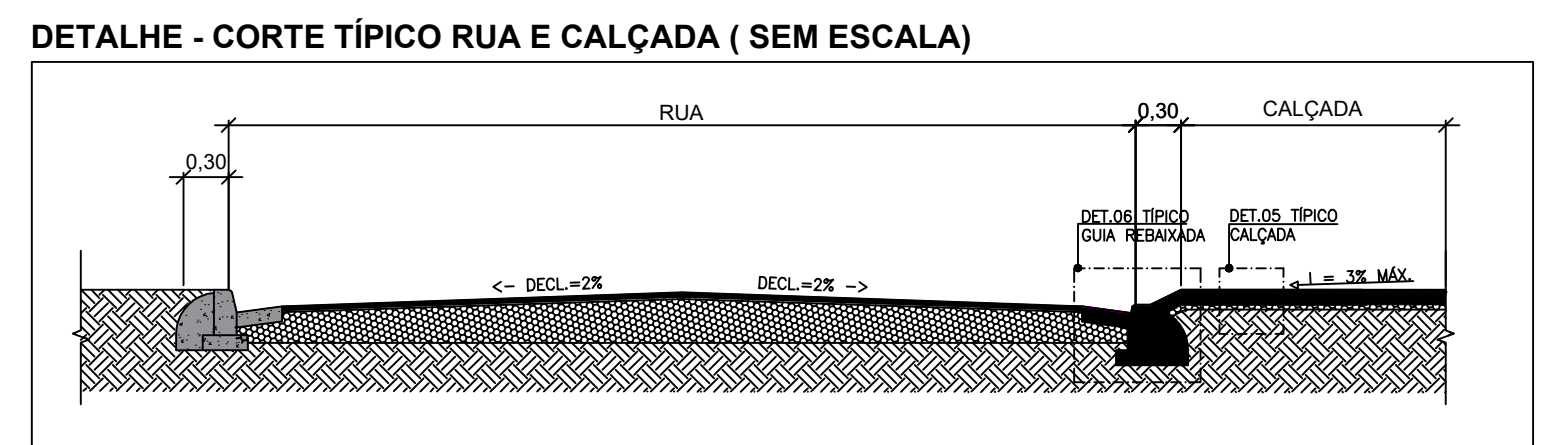


QUANTITATIVO MÉDIO DO RECAPE

ID	RUAS	ÁREA MÉDIA TOTAL (m²)
1	RUA DAS ACÁCIAS	1.673,96 m²
2	RUA DAS ORQUÍDEAS	2.797,05 m²
TOTAL GERAL		4.471,01 m²

Obs. 1.: As unidades lineares estão em metros (m).
 Obs. 2.: Os valores das cotas de recapes das ruas são larguras médias.
 Obs. 3.: As cotas das larguras das ruas se refere à largura dos recapes.
 Obs. 4.: A largura média das sarjetas pluviais é de 45 cm.


	PREFEITURA MUNICIPAL DE CERQUEIRA CÉSAR	FOLHA 1/5
ASSUNTO: RECAPEAMENTO ASFÁLTICO E SERVIÇOS COMPLEMENTARES		
LOCAL: RUA DAS ACÁCIAS E RUAS DAS ORQUÍDEAS - JD. BELA VISTA CERQUEIRA CÉSAR, SP		
Ana Carolina Bertolani Jerônimo	Assinado de forma digital por Ana Carolina Bertolani Jerônimo Dados: 2022.08.12 15:44:40 -03'00'	DIEGO AUGUSTO BERTI CINTO:2880116 0828
ANA CAROLINA BERTOLANI JERÔNIMO ENGENHEIRA CIVIL		DIEGO AUGUSTO BERTI CINTO PREFEITO MUNICIPAL
ESCALA: 1:1.000		DATA: AGOSTO/2022

BAIRRO RESIDENCIAL CHÁCARA MOURA LEITE

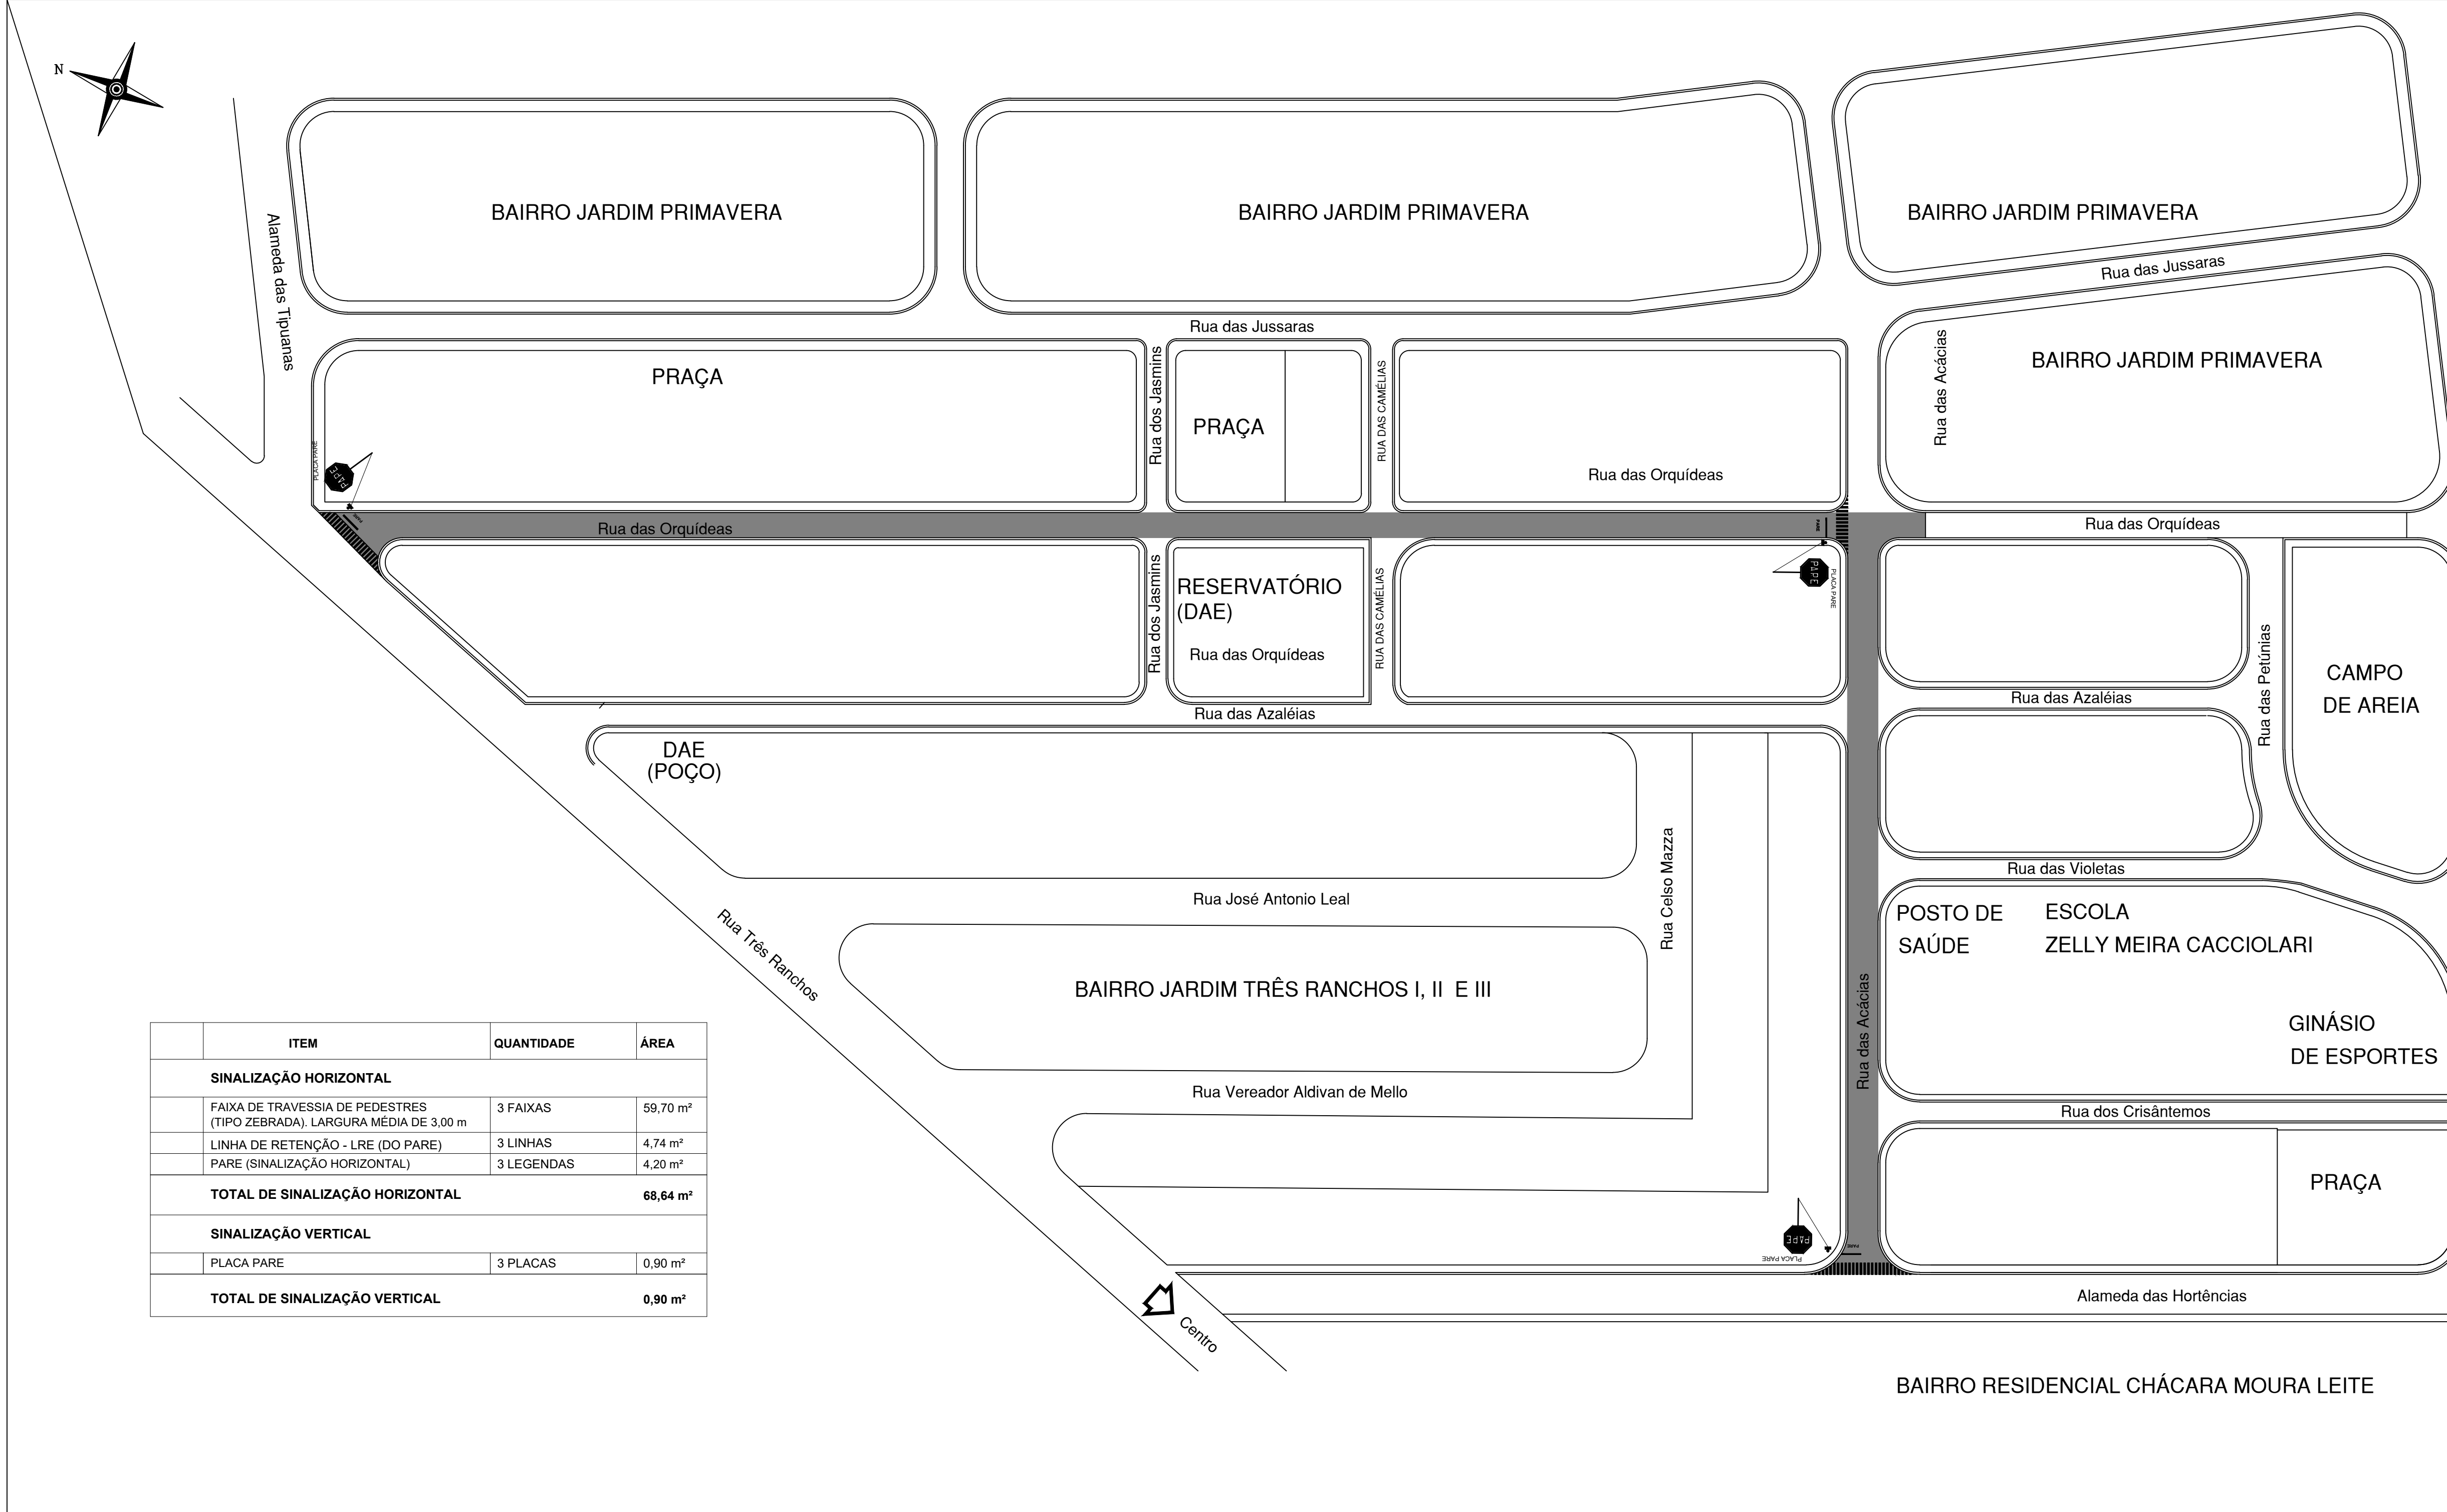

ITEM	QUANTIDADE	ÁREA
SINALIZAÇÃO HORIZONTAL		
FAIXA DE TRAVESSIA DE PEDESTRES (TIPO ZEBRADA). LARGURA MÉDIA DE 3,00 m	3 FAIXAS	59,70 m ²
LINHA DE RETENÇÃO - LRE (DO PARE)	3 LINHAS	4,74 m ²
PARE (SINALIZAÇÃO HORIZONTAL)	3 LEGENDAS	4,20 m ²
TOTAL DE SINALIZAÇÃO HORIZONTAL		68,64 m²
SINALIZAÇÃO VERTICAL		
PLACA PARE	3 PLACAS	0,90 m ²
TOTAL DE SINALIZAÇÃO VERTICAL		0,90 m²

**DETALHE - SINALIZAÇÃO DE TRÂNSITO
MODELO DA PLACA PARE E LEGENDAS (PINTURAS)**

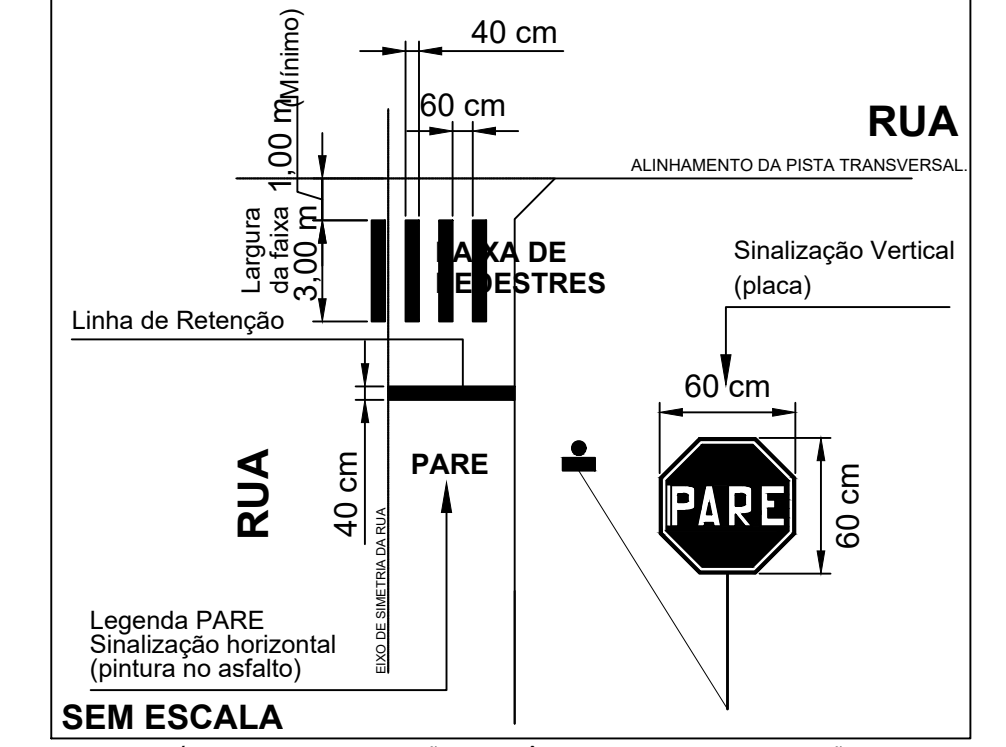

LEGENDA PARE
Sinalização horizontal
(pintura no asfalto)


SEM ESCALA

OBS. 1: OS SÍMBOLOS DE SINALIZAÇÃO DE TRÂNSITO NESTE DETALHE ESTÃO GENERALIZADOS OU AUMENTADOS PARA PERMITIR A VISUALIZAÇÃO DE DETALHES.
OBS. 2: NAS INTERSEÇÕES, A FAIXA DE PEDESTRES DEVE SER DEMARCADA NO MÍNIMO A 1,00 METRO DO ALINHAMENTO DA PISTA TRANSVERSAL.

LEGENDA



LEGENDA 2 - SINALIZAÇÃO DE TRÂNSITO

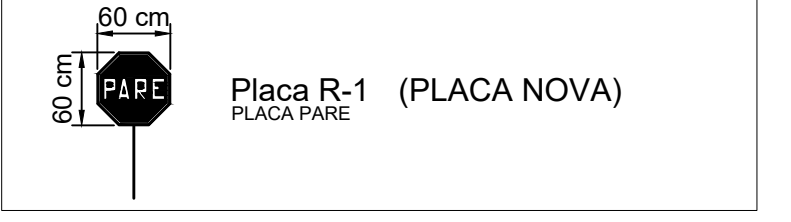

OBS.: OS SÍMBOLOS DE SINALIZAÇÃO DE TRÂNSITO NA PLANTA ESTÃO GENERALIZADOS OU AUMENTADOS PARA PERMITIR A VISUALIZAÇÃO NO DESENHO.

	PREFEITURA MUNICIPAL DE CERQUEIRA CÉSAR	FOLHA 2/5
ASSUNTO: RECAPEAMENTO ASFÁLTICO E SERVIÇOS COMPLEMENTARES		
LOCAL: RUA DAS ACÁCIAS E RUAS DAS ORQUÍDEAS CONJUNTO HABITACIONAL JARDIM BELA VISTA CERQUEIRA CÉSAR, SP		
Ana Carolina Bertolani Jerônimo Assinado de forma digital por Ana Carolina Bertolani Jerônimo Dados: 2022.08.12 15:52:08 -03'00'	DIEGO AUGUSTO BERTI CINTO Assinado de forma digital por DIEGO AUGUSTO BERTI CINTO Dados: 2022.08.15 19:40:39 -03'00'	ESCALA: 1:1.000
ANA CAROLINA BERTOLANI JERÔNIMO ENGENHEIRA CIVIL	DIEGO AUGUSTO BERTI CINTO PREFEITO MUNICIPAL	DATA: AGOSTO/2022



Alameda das Tipuanas

BAIRRO JARDIM PRIMAVERA

BAIRRO JARDIM PRIMAVERA

BAIRRO JARDIM PRIMAVERA

PRAÇA

PRAÇA

Rua das Orquídeas

BAIRRO JARDIM PRIMAVERA

Rua das Orquídeas

RESERVATÓRIO (DAE)

Rua das Orquídeas

Rua das Azaléias

CAMPO DE AREIA

DAE (POÇO)

Rua José Antonio Leal

BAIRRO JARDIM TRÊS RANCHOS I, II E III

Rua Vereador Aldivan de Mello

POSTO DE SAÚDE ESCOLA ZELLY MEIRA CACCIOLARI

GINÁSIO DE ESPORTES

PRAÇA

Rua dos Crisântemos

Alameda das Hortências


BAIRRO RESIDENCIAL CHÁCARA MOURA LEITE




LEGENDA

- RECAPE À EXECUTAR
- INDICAÇÃO DE LOCAL - CALÇADAS


DETALHE - SECÇÃO DAS CALÇADAS (SEM ESCALA)

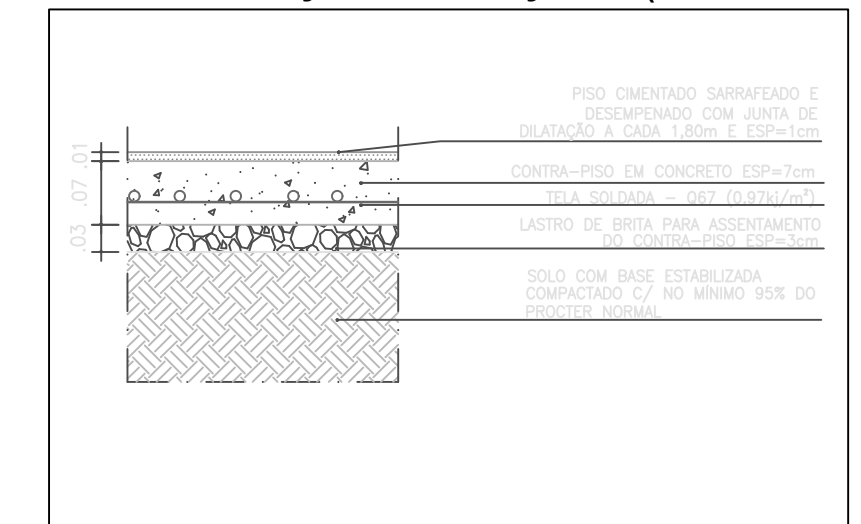


DETALHE - CORTE TÍPICO RUA E CALÇADA (SEM ESCALA)

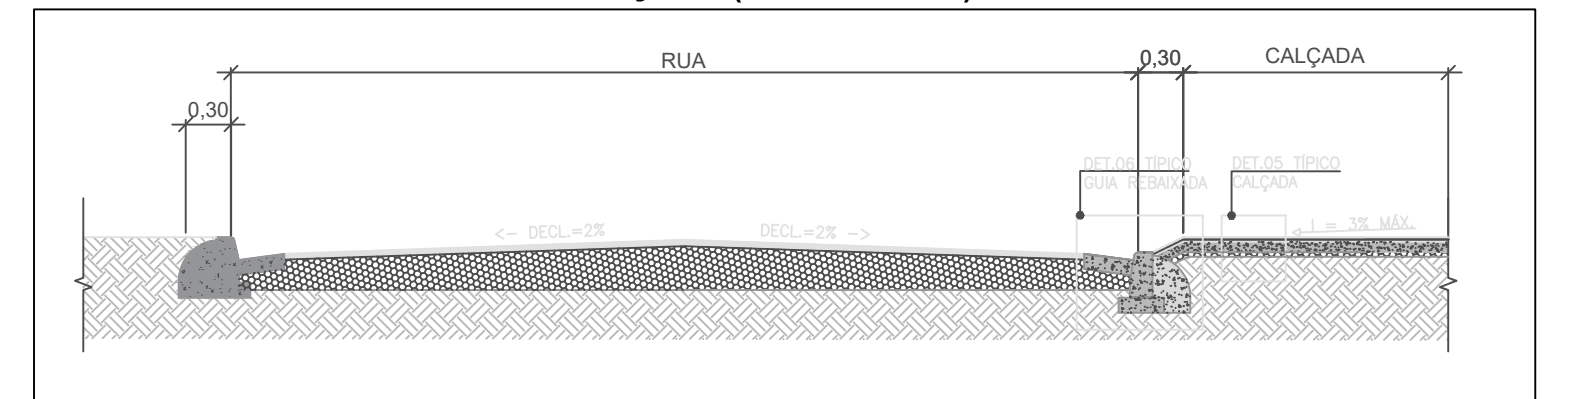


DETALHE - SECÇÃO TIPO - GUIA REBAIXADA PARA AUTOMÓVEIS (SEM ESCALA)

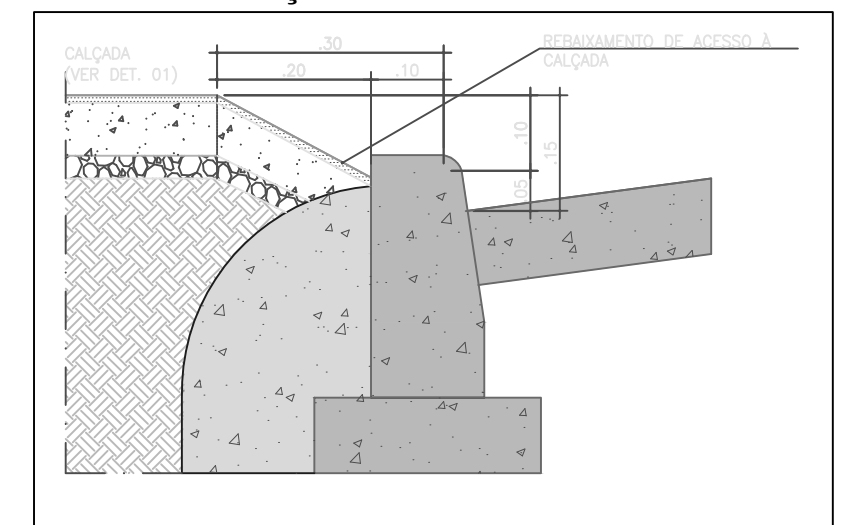

DETALHE - CALÇADAS - RUA DAS ORQUÍDEAS (SEM ESCALA)

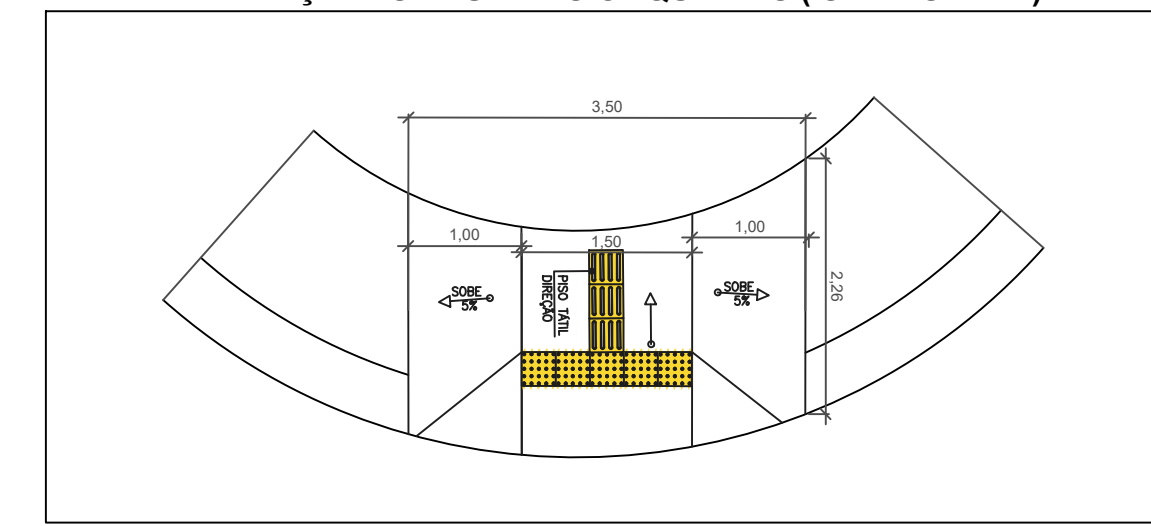

DETALHE - CALÇADAS - RUA DAS ACÁCIAS (SEM ESCALA)

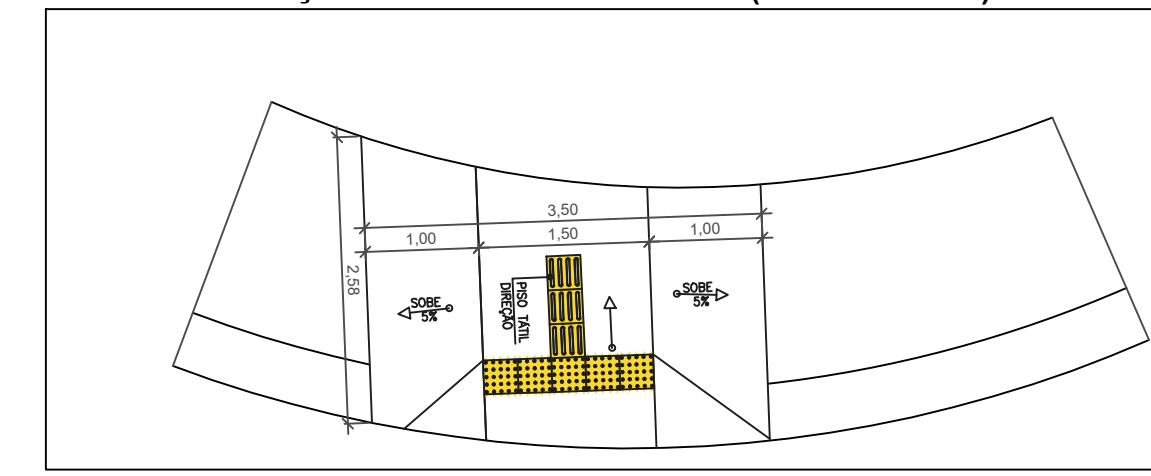

PREFEITURA MUNICIPAL DE CERQUEIRA CÉSAR		FOLHA 3/5
ASSUNTO: RECAPEAMENTO ASFÁLTICO E SERVIÇOS COMPLEMENTARES		
LOCAL: RUA DAS ACÁCIAS E RUAS DAS ORQUÍDEAS CONJUNTO HABITACIONAL JARDIM BELA VISTA CERQUEIRA CÉSAR, SP		
ANA CAROLINA BERTOLANI JERONIMO-417471 18877	Assinado de forma digital por ANA CAROLINA BERTOLANI JERONIMO-417471 18877 Dados: 2022.09.06 16:17:10 -03'00'	DIEGO AUGUSTO BERTI CINTO-2880116 0828 Assinado de forma digital por DIEGO AUGUSTO BERTI CINTO-2880116 0828 Dados: 2022.09.06 17:10:02 -03'00'
ANA CAROLINA BERTOLANI JERÔNIMO ENGENHEIRA CIVIL		DIEGO AUGUSTO BERTI CINTO PREFEITO MUNICIPAL
ESCALA: 1:1.000		DATA: SETEMBRO/2022